

EXPOSE

Driesch - 4720 Kelmis

HAUS 22



DER STARKE PARTNER FÜR IHRE IMMOBILIE

GEBRÜDER **STEFFENS** GMBH

Hergenrath Eigenbau Gebrüder Steffens GmbH
Bahnhofstrasse 90, B-4728 Hergenrath
+32 87 65 70 00 | verkauf@steffens-eigenbau.be | www.steffens-eigenbau.be



GEBRÜDER  GMBH
STEFFENS

DRIESCH - HAUS 22





GEBRÜDER  GMBH
STEFFENS
DRIESCH - HAUS 22









ENTRAGSOBJEKT - PLAN-MASS		LAGEPLAN	
BAU VON 38 HÄUSER			
SITUATION:	"Im Kater" - Hagenfeuer / Driesch 4720 KELMIS div. 1 / section A N°797c + 798b	ARCHITEKT:	Pierre STEVENS rue de Moresnet, 5 4720 La Calamine
BAUHERR:	K.H. Immo P.G.m.b.H. rue Foideres, n°27 4850 MORESNET	BÜRO:	Tel: 087 65 86 82 GSM: 0479 42 72 56 e-mail: pierre.stevens.arch@skynet.be
DATUM:	07 mai 2019	MAßSTAB:	1:200
Dossier: P2016-26bis - Imp. 1/2			

ENTRAGSOBJEKT - PLAN-MASS		LAGEPLAN	
BAU VON 38 HÄUSER			
SITUATION:	"Im Kater" - Hagenfeuer / Driesch 4720 KELMIS div. 1 / section A N°797c + 798b	ARCHITEKT:	Pierre STEVENS rue de Moresnet, 5 4720 La Calamine
BAUHERR:	K.H. Immo P.G.m.b.H. rue Foideres, n°27 4850 MORESNET	BÜRO:	Tel: 087 65 86 82 GSM: 0479 42 72 56 e-mail: pierre.stevens.arch@skynet.be
DATUM:	07 mai 2019	MAßSTAB:	1:200
Dossier: P2016-26bis - Imp. 2/2			

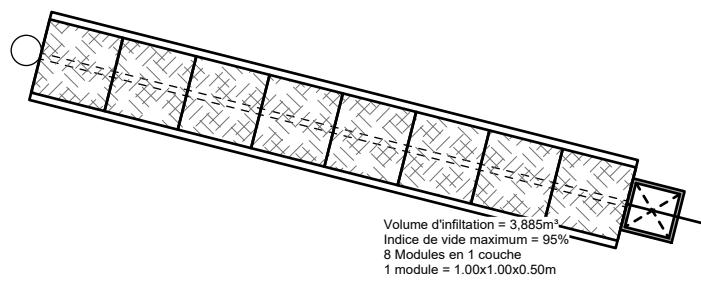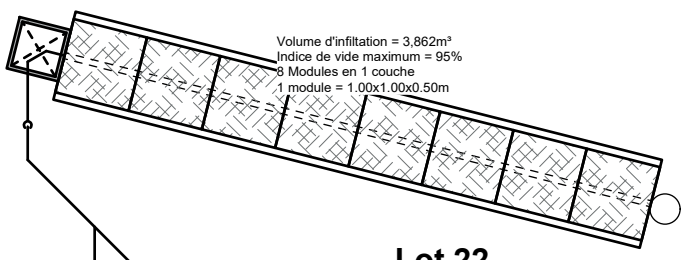

Lot 22

Lot 21

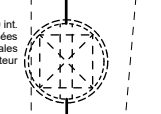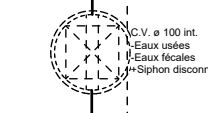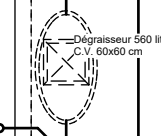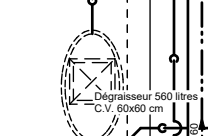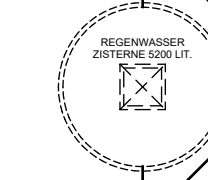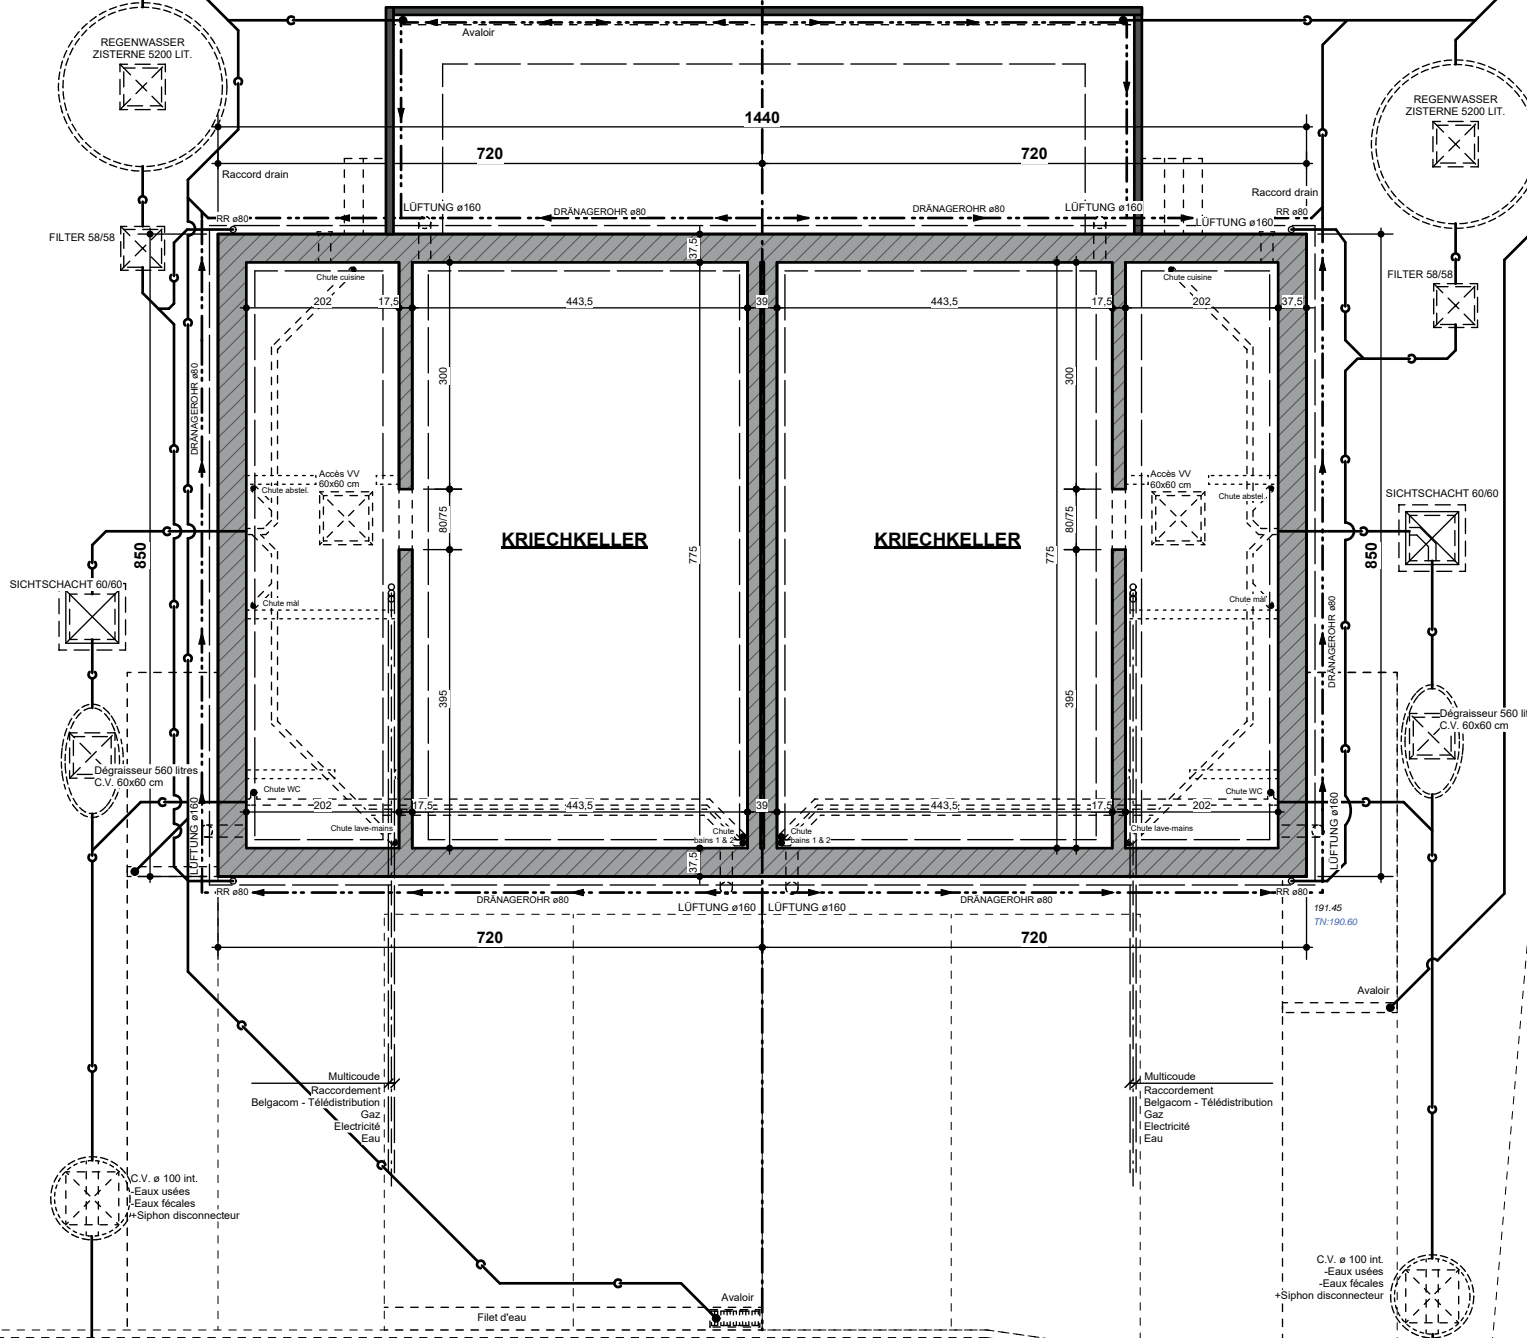

Multicoûde
Raccordement
Belgacom - Télédistribution
Gaz
Electricité
Eau


Multicoûde
Raccordement
Belgacom - Télédistribution
Gaz
Electricité
Eau

Filet d'eau
Avaloir

C.V. ø 100 int.
Eaux usées
Eaux fécales
Siphon disconnecteur


Lot 22

Lot 21

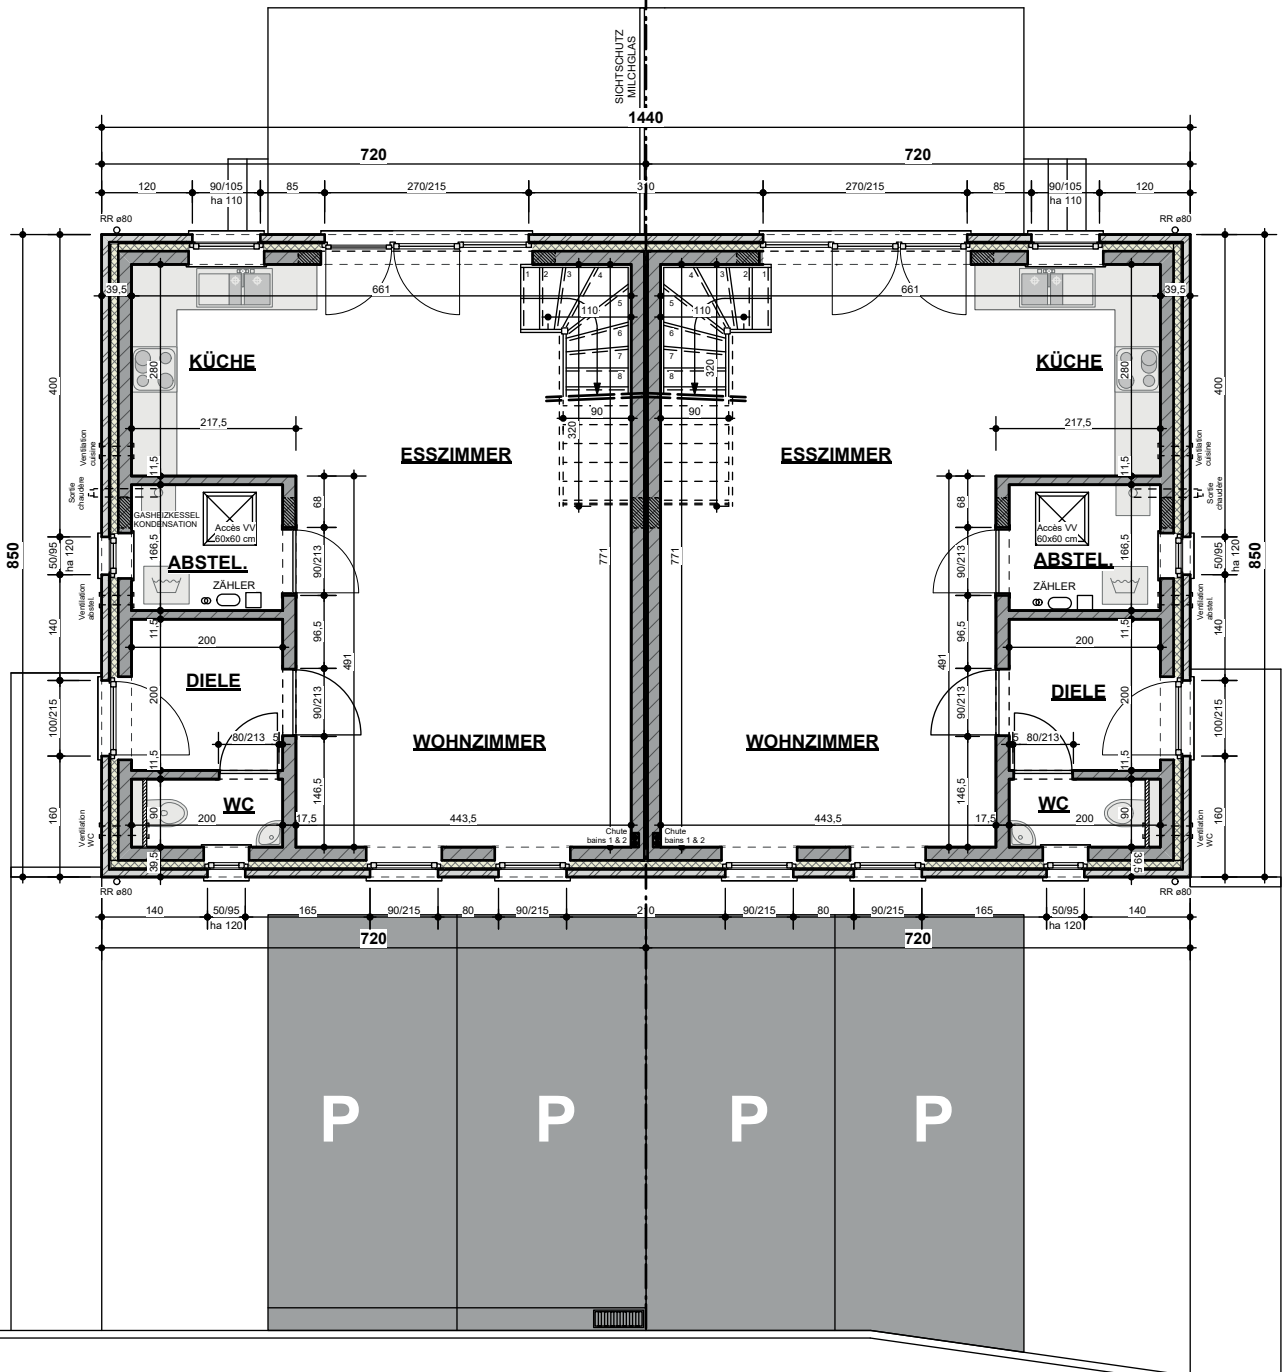


Lot 22

Lot 21

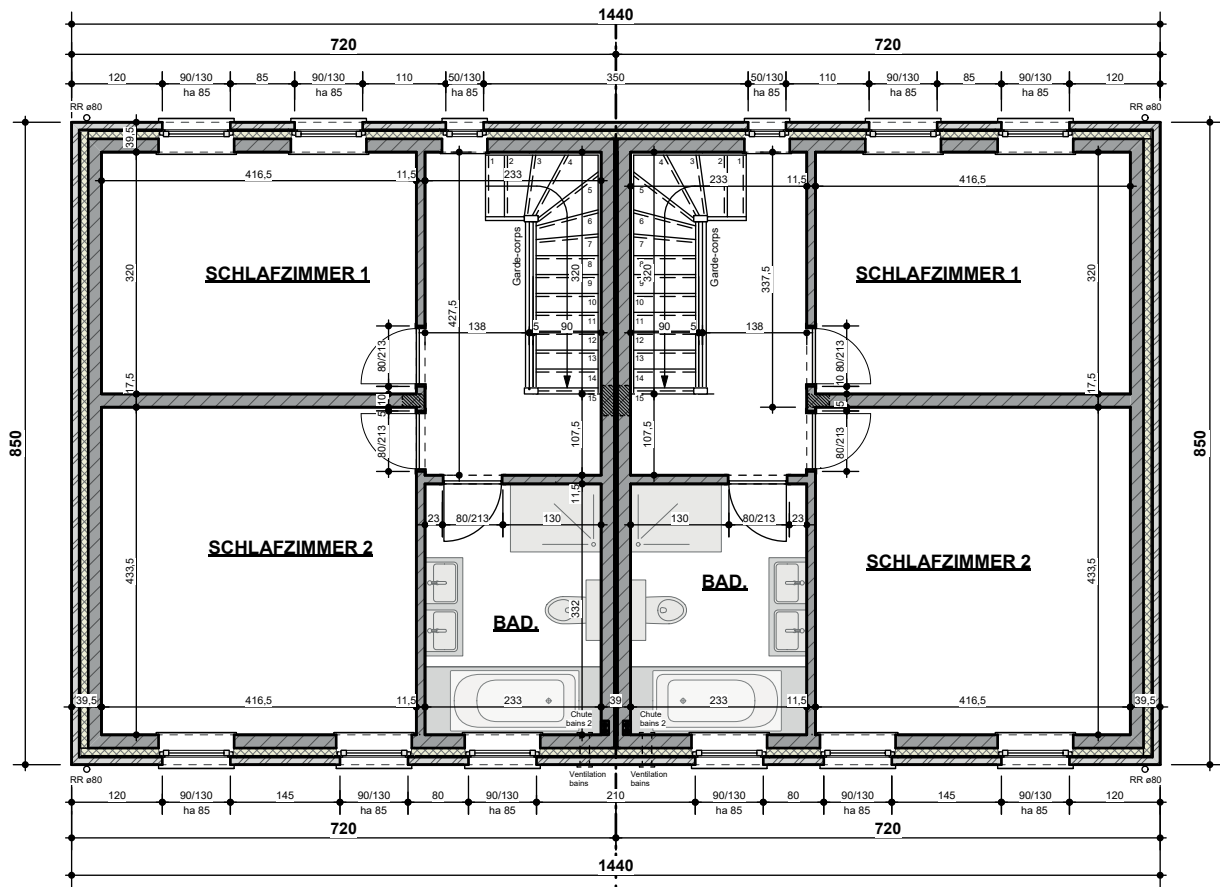


Lot 22

Lot 21

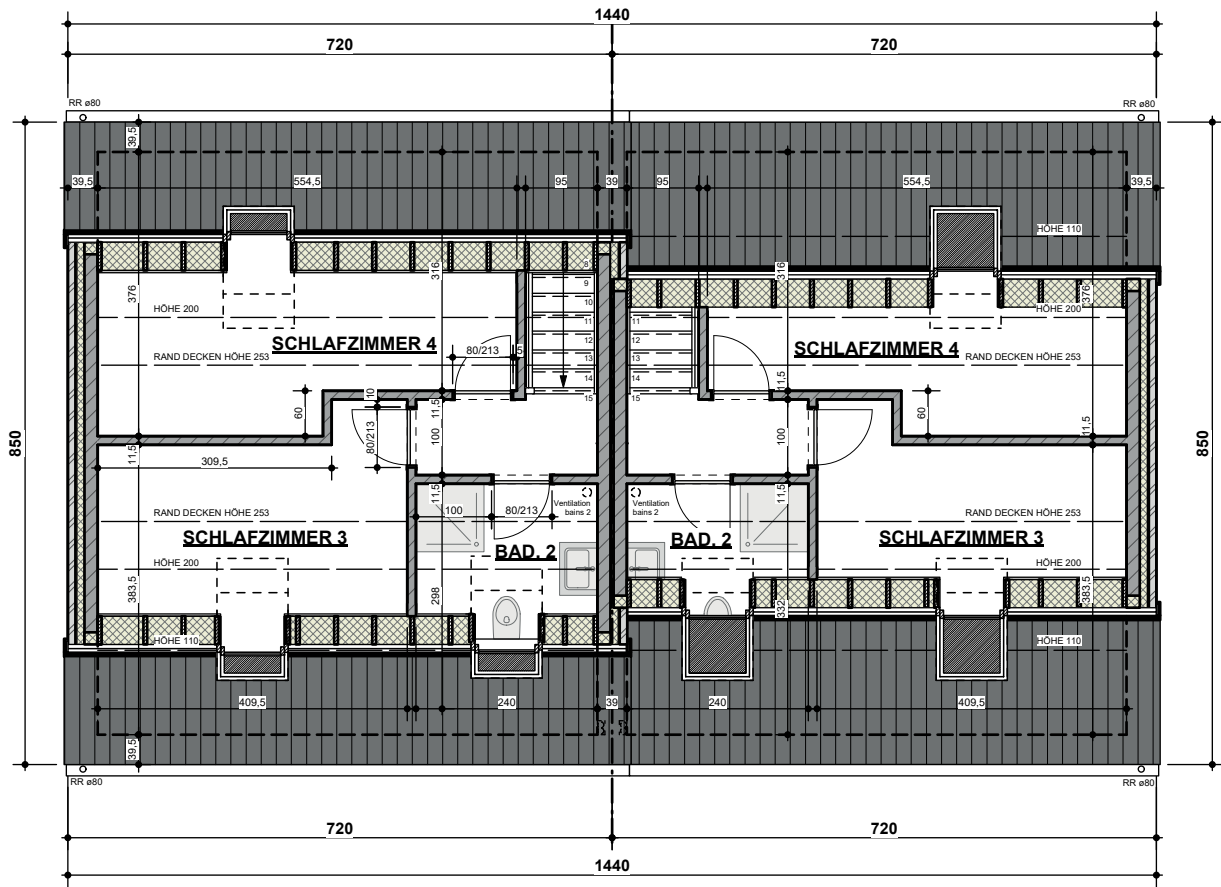


Lot 22

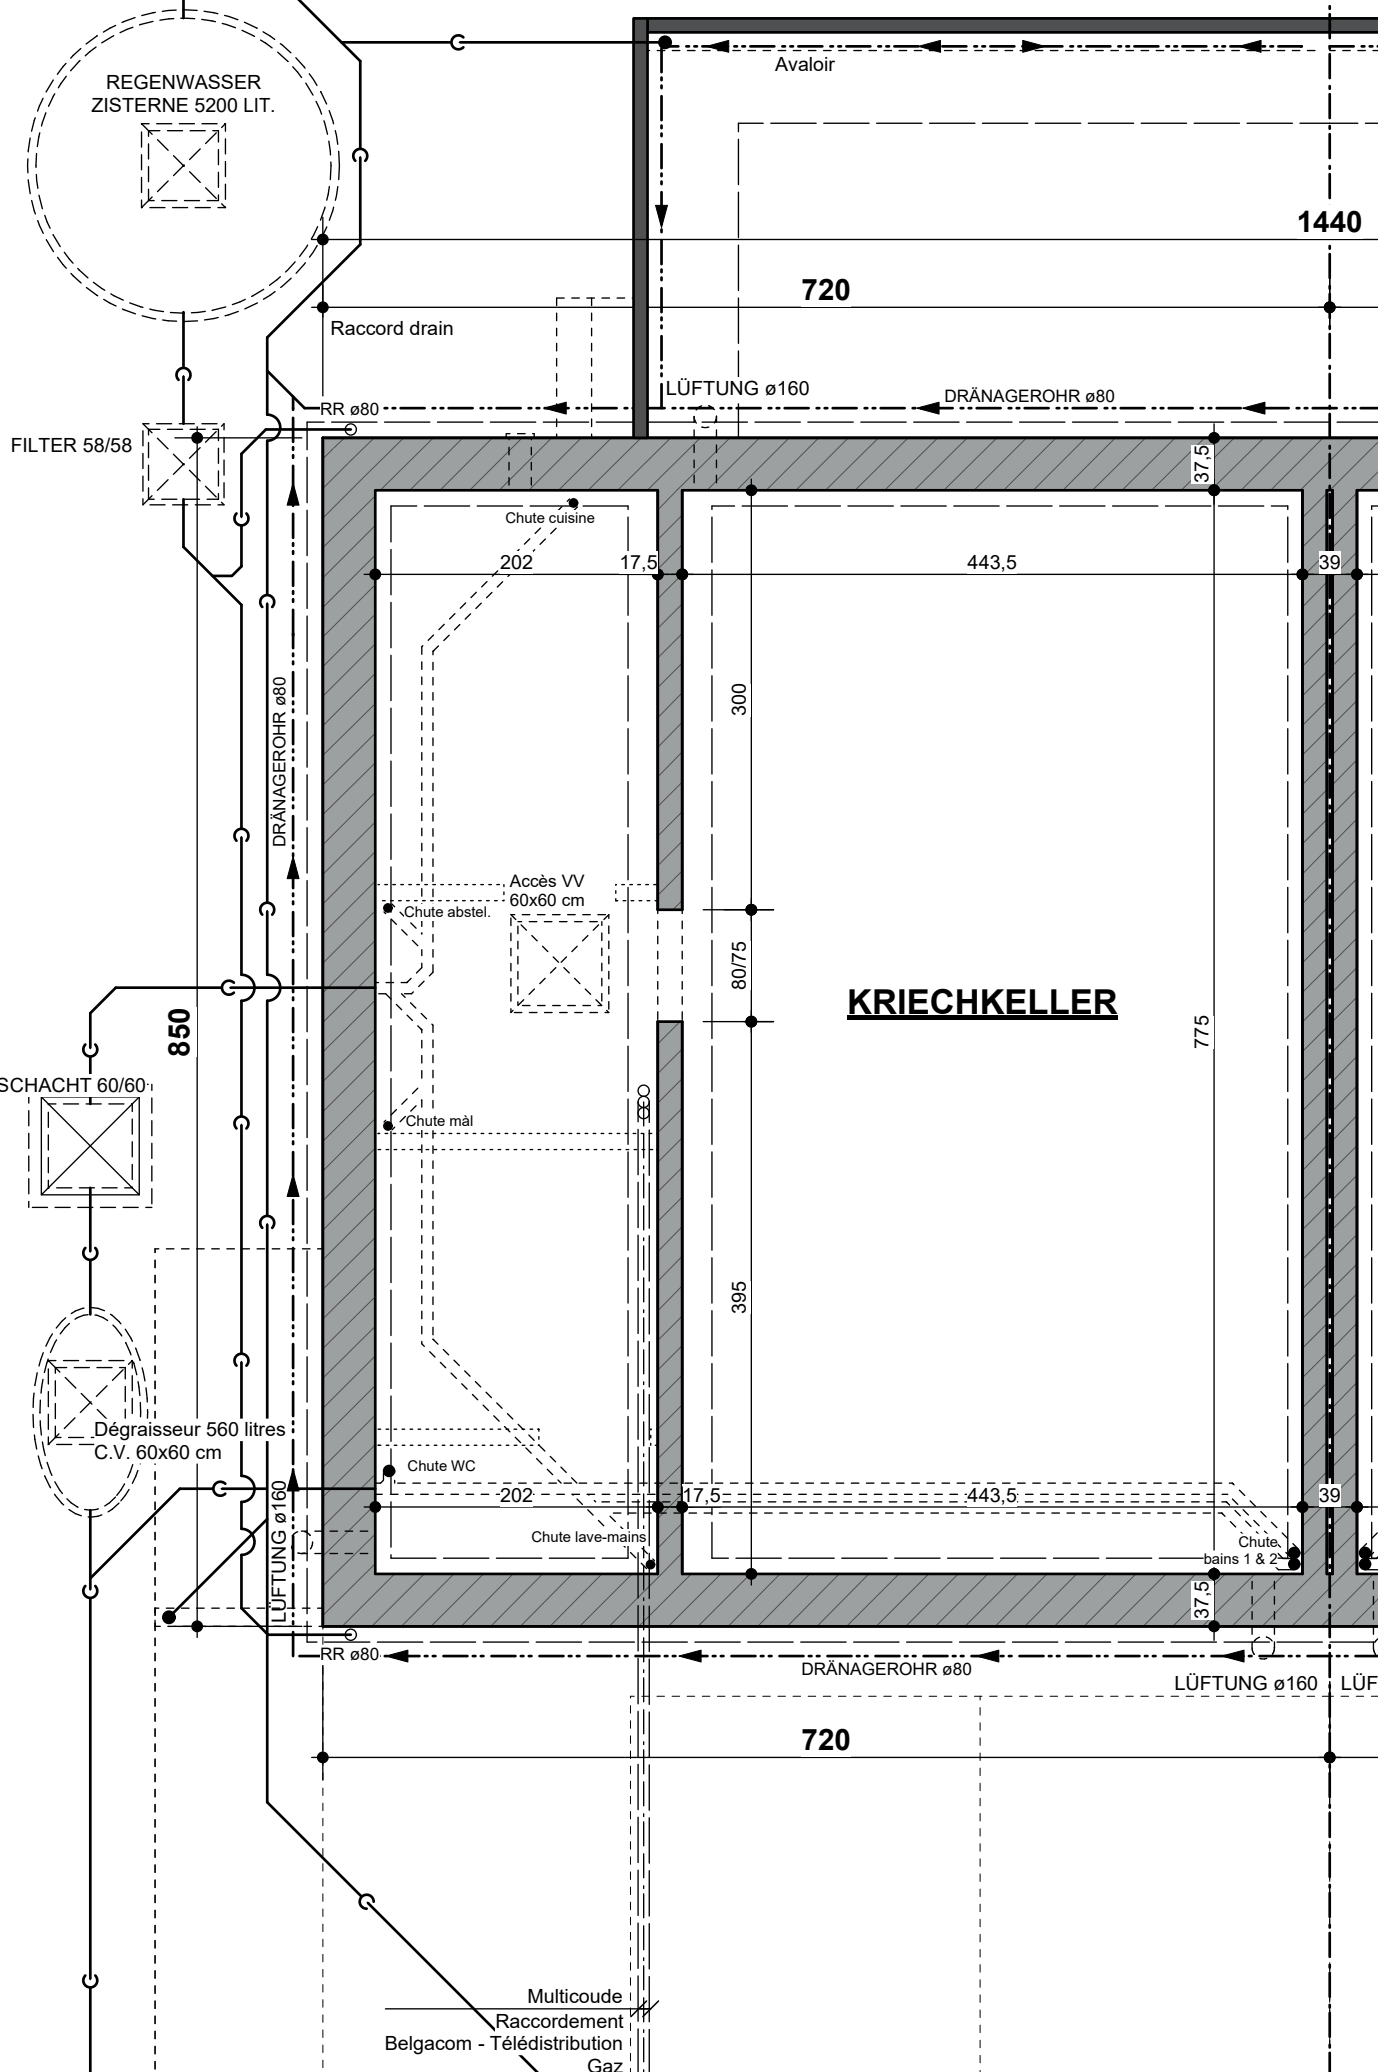


Multicoude
Raccordement
Belgacom - Télédistribution
Gaz


Lot 22

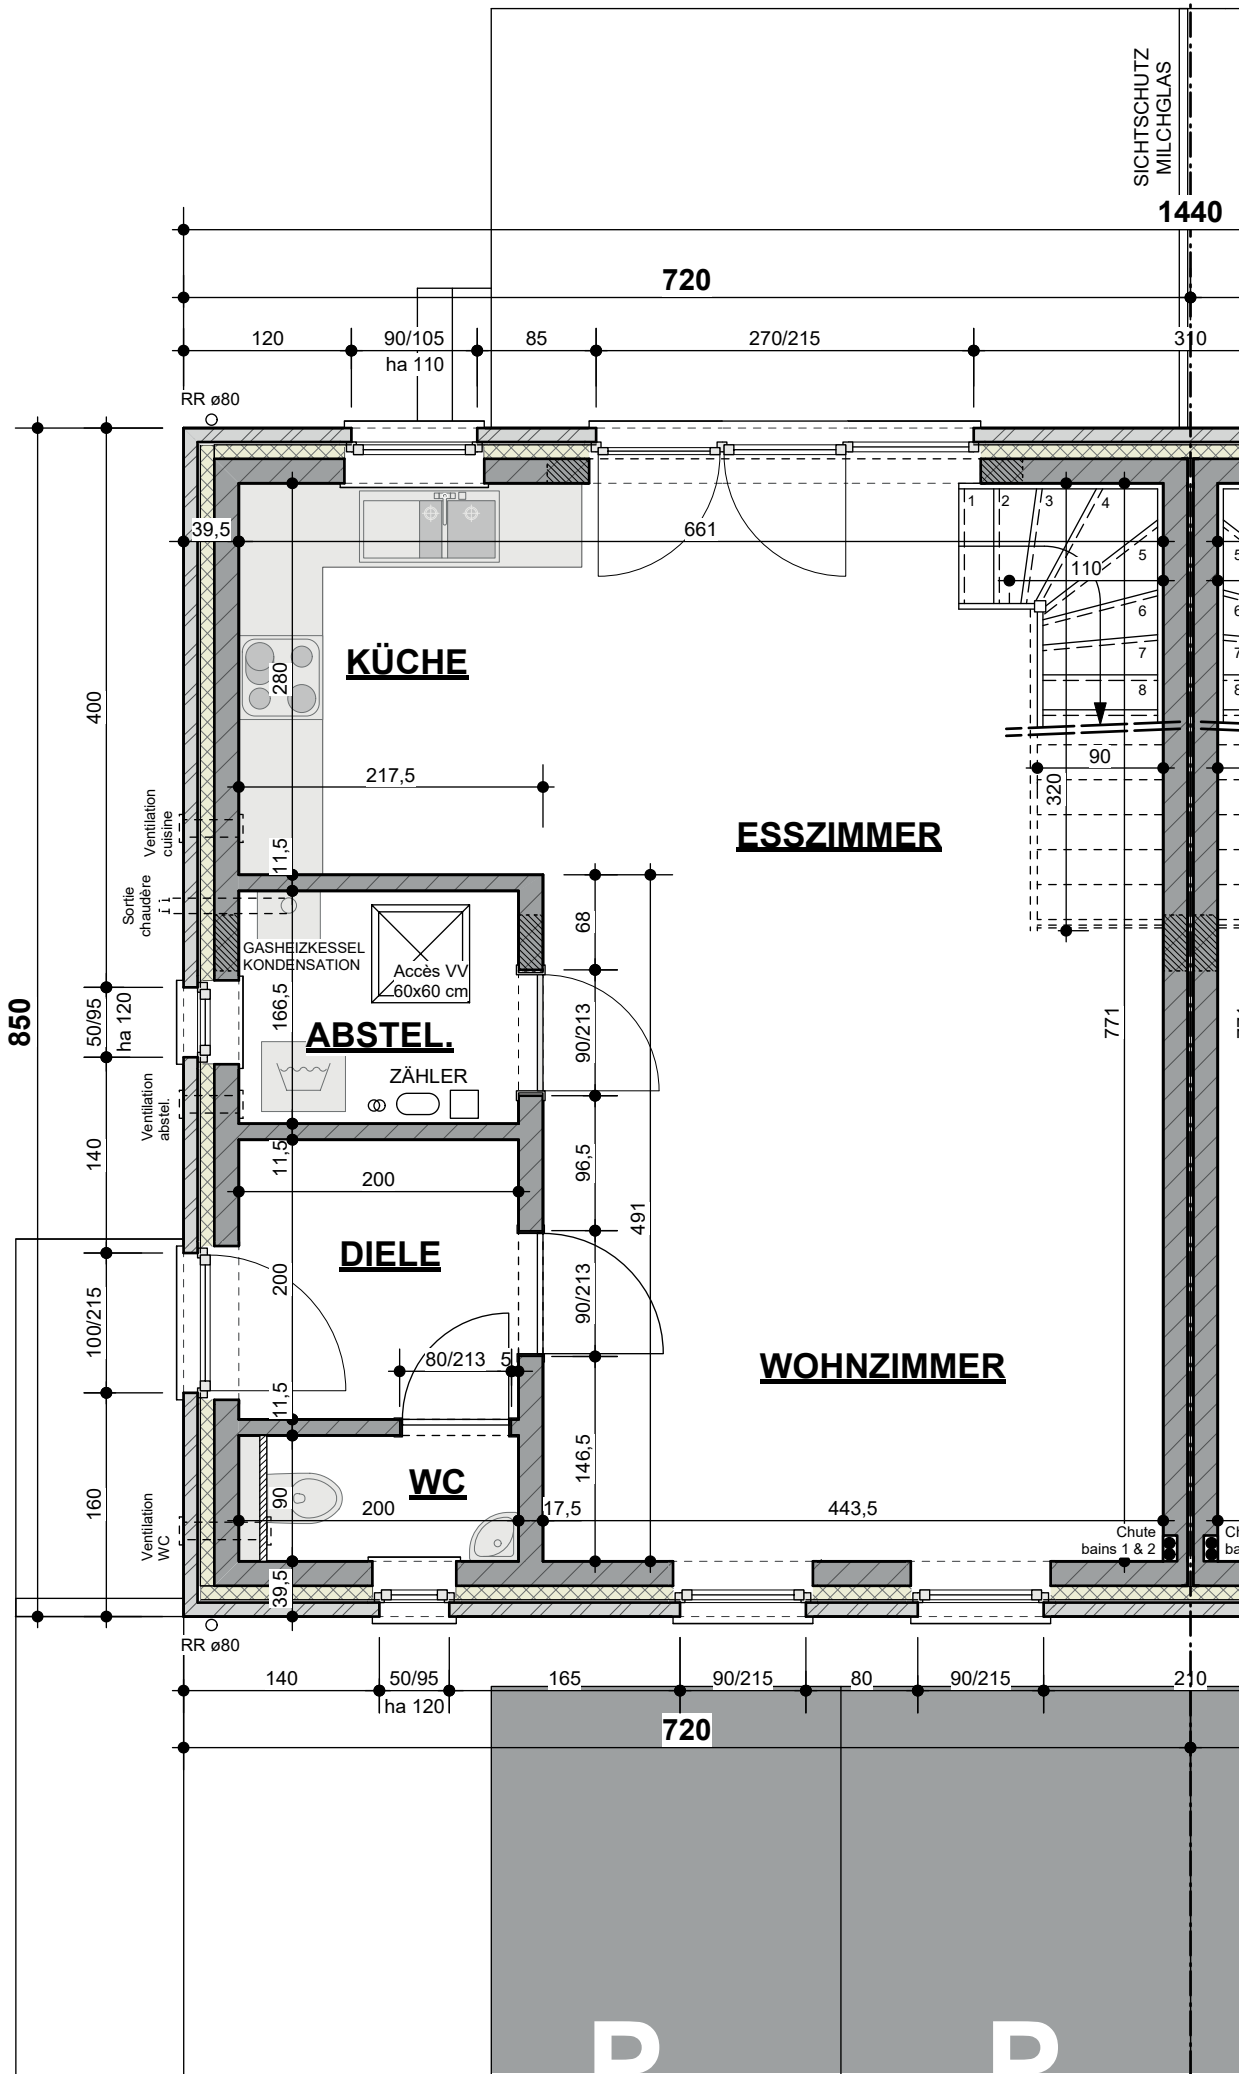

Lot 22

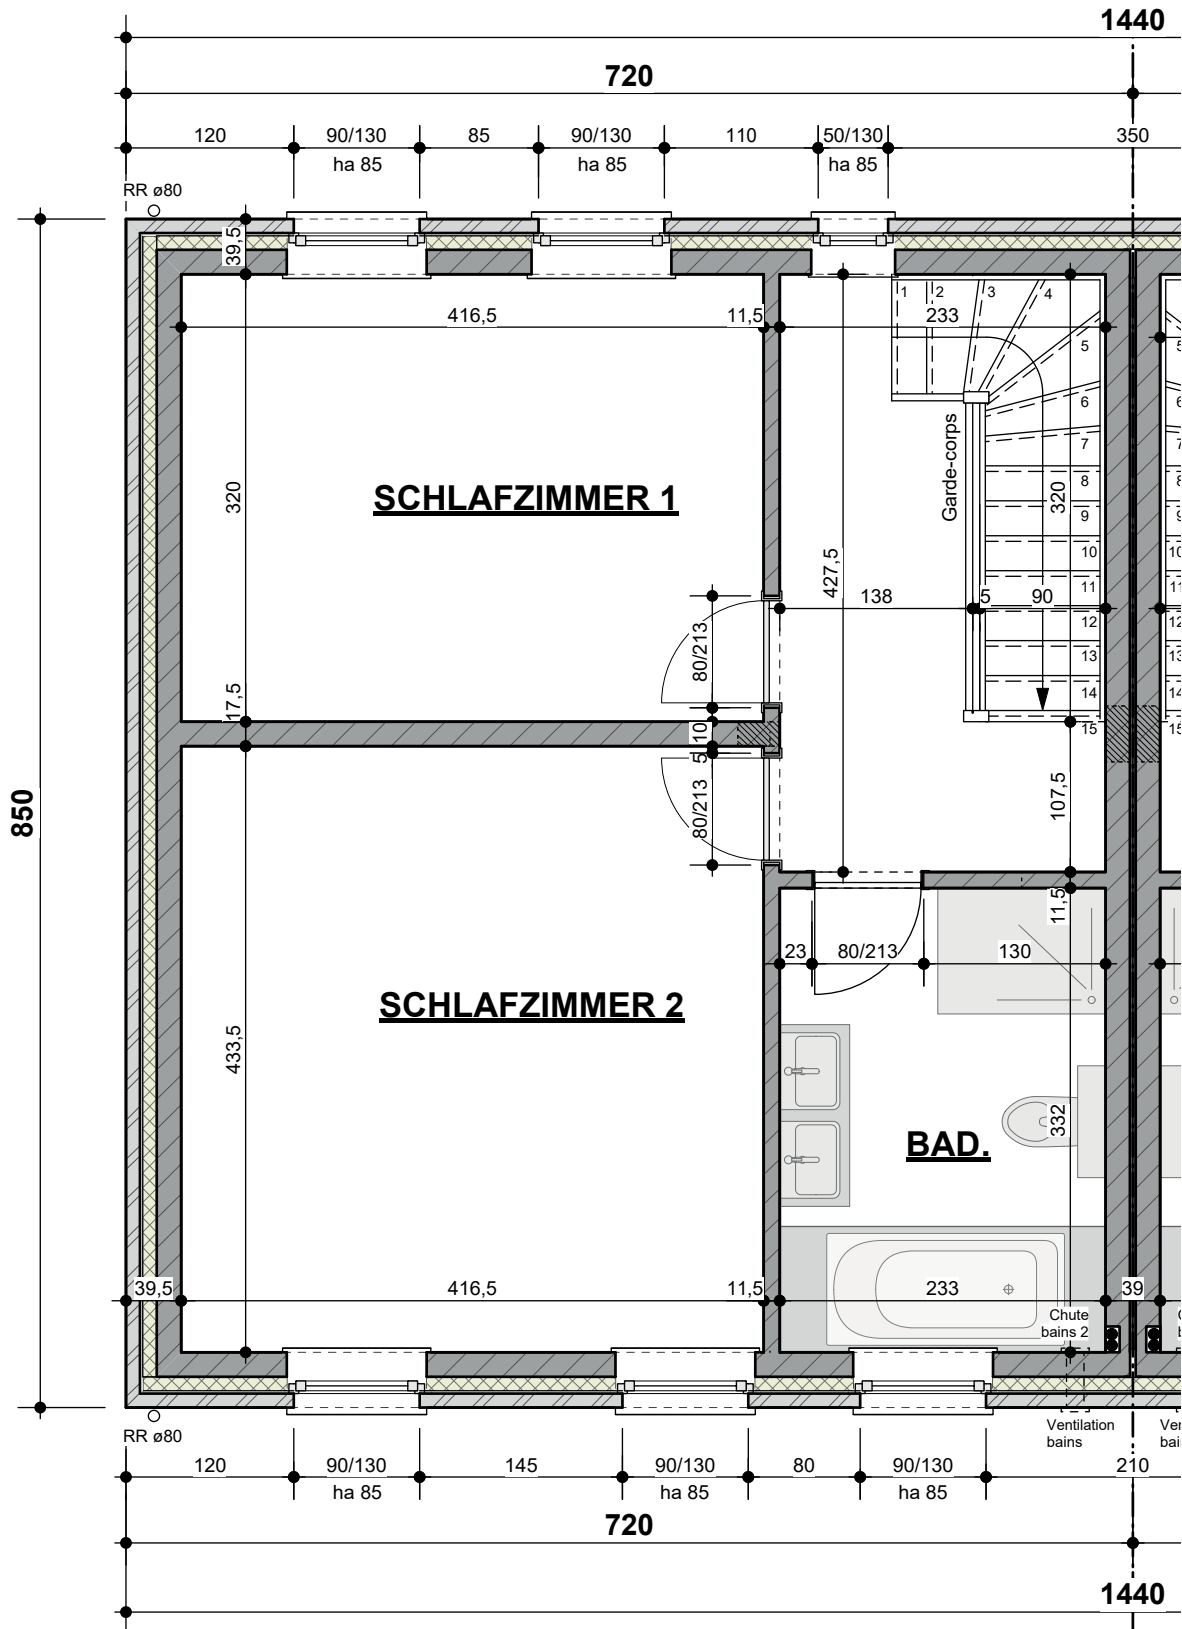

Lot 22

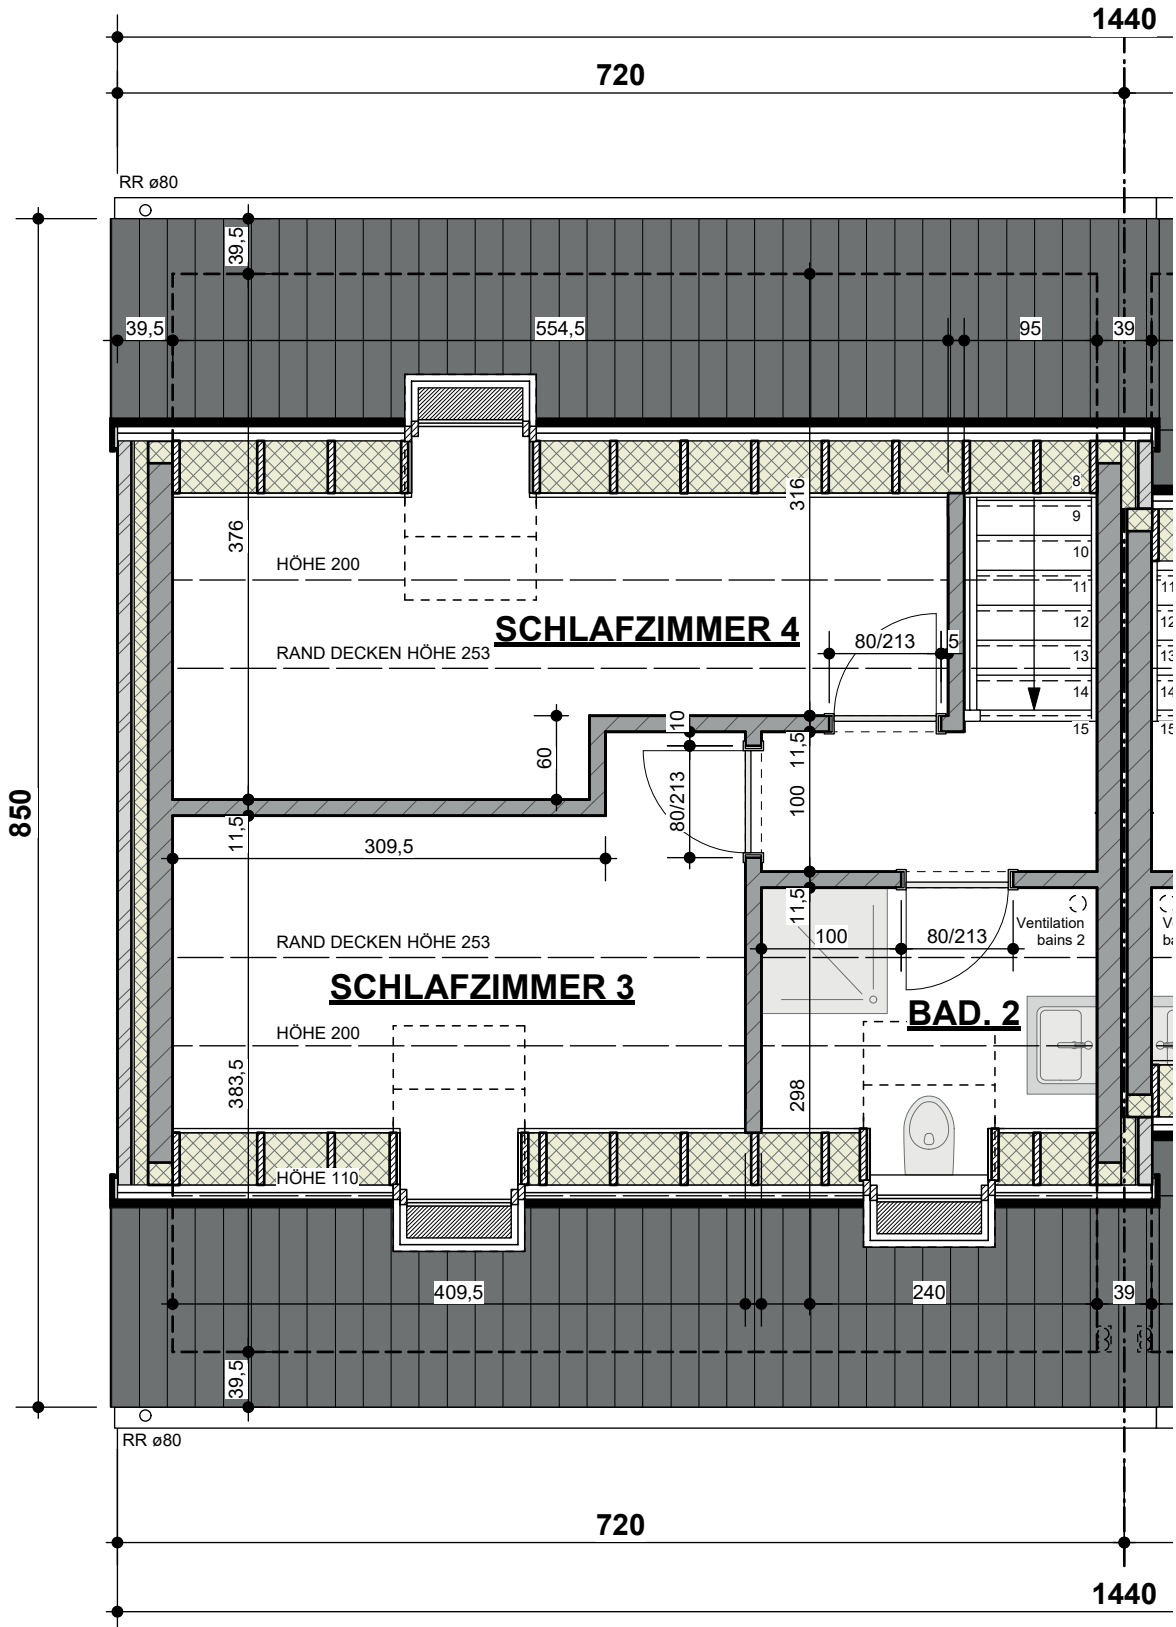


MATERIALIEN LEGENDE:

- 1. BETON DACHZIEGEL FARBE DUNKEL GRAU
- 2. REGENFALLROHR UND HÄNGERINNE AUS ZINC
- 3. AUßEN FENSTER & TÜREN / PVC / FARBE WEIß
- 4. BLAUSTEIN
- 5. ZIEGELSTEIN / FARBE ROT BRAUN
- 6. ZIEGELSTEIN / FARBE MITTEL GRAU

STRASSENANSICHT

Lot 22


Lot 21

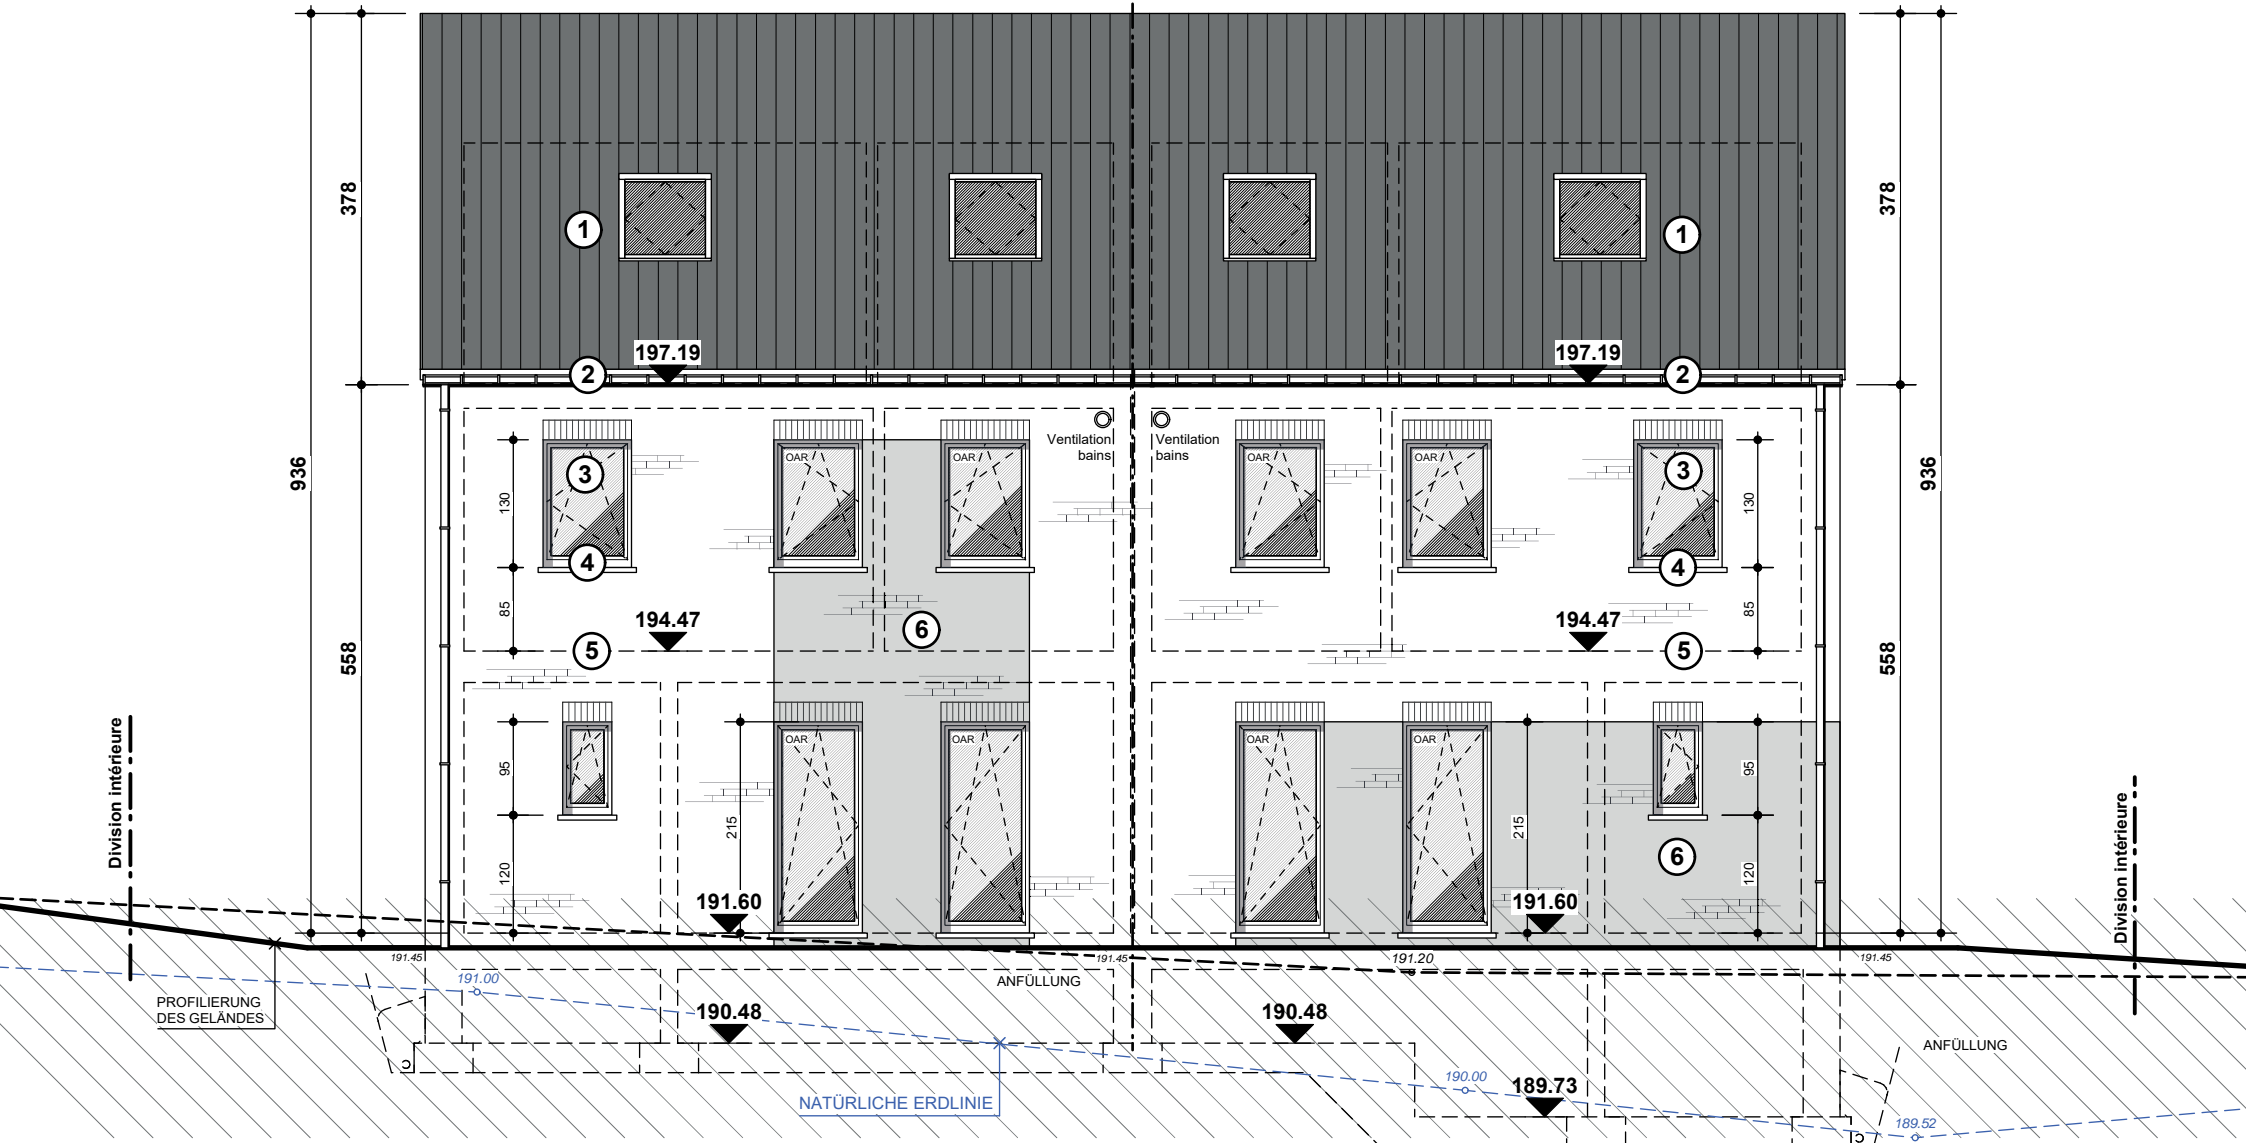

MATERIALIEN LEGENDE:

- 1. BETON DACHZIEGEL FARBE DUNKEL GRAU
- 2. REGENFALLROHR UND HÄNGERINNE AUS ZINC
- 3. AUßEN FENSTER & TÜREN / PVC / FARBE WEIß
- 4. BLAUSTEIN
- 5. ZIEGELSTEIN / FARBE ROT BRAUN
- 6. ZIEGELSTEIN / FARBE MITTEL GRAU

HINTERE ANSICHT

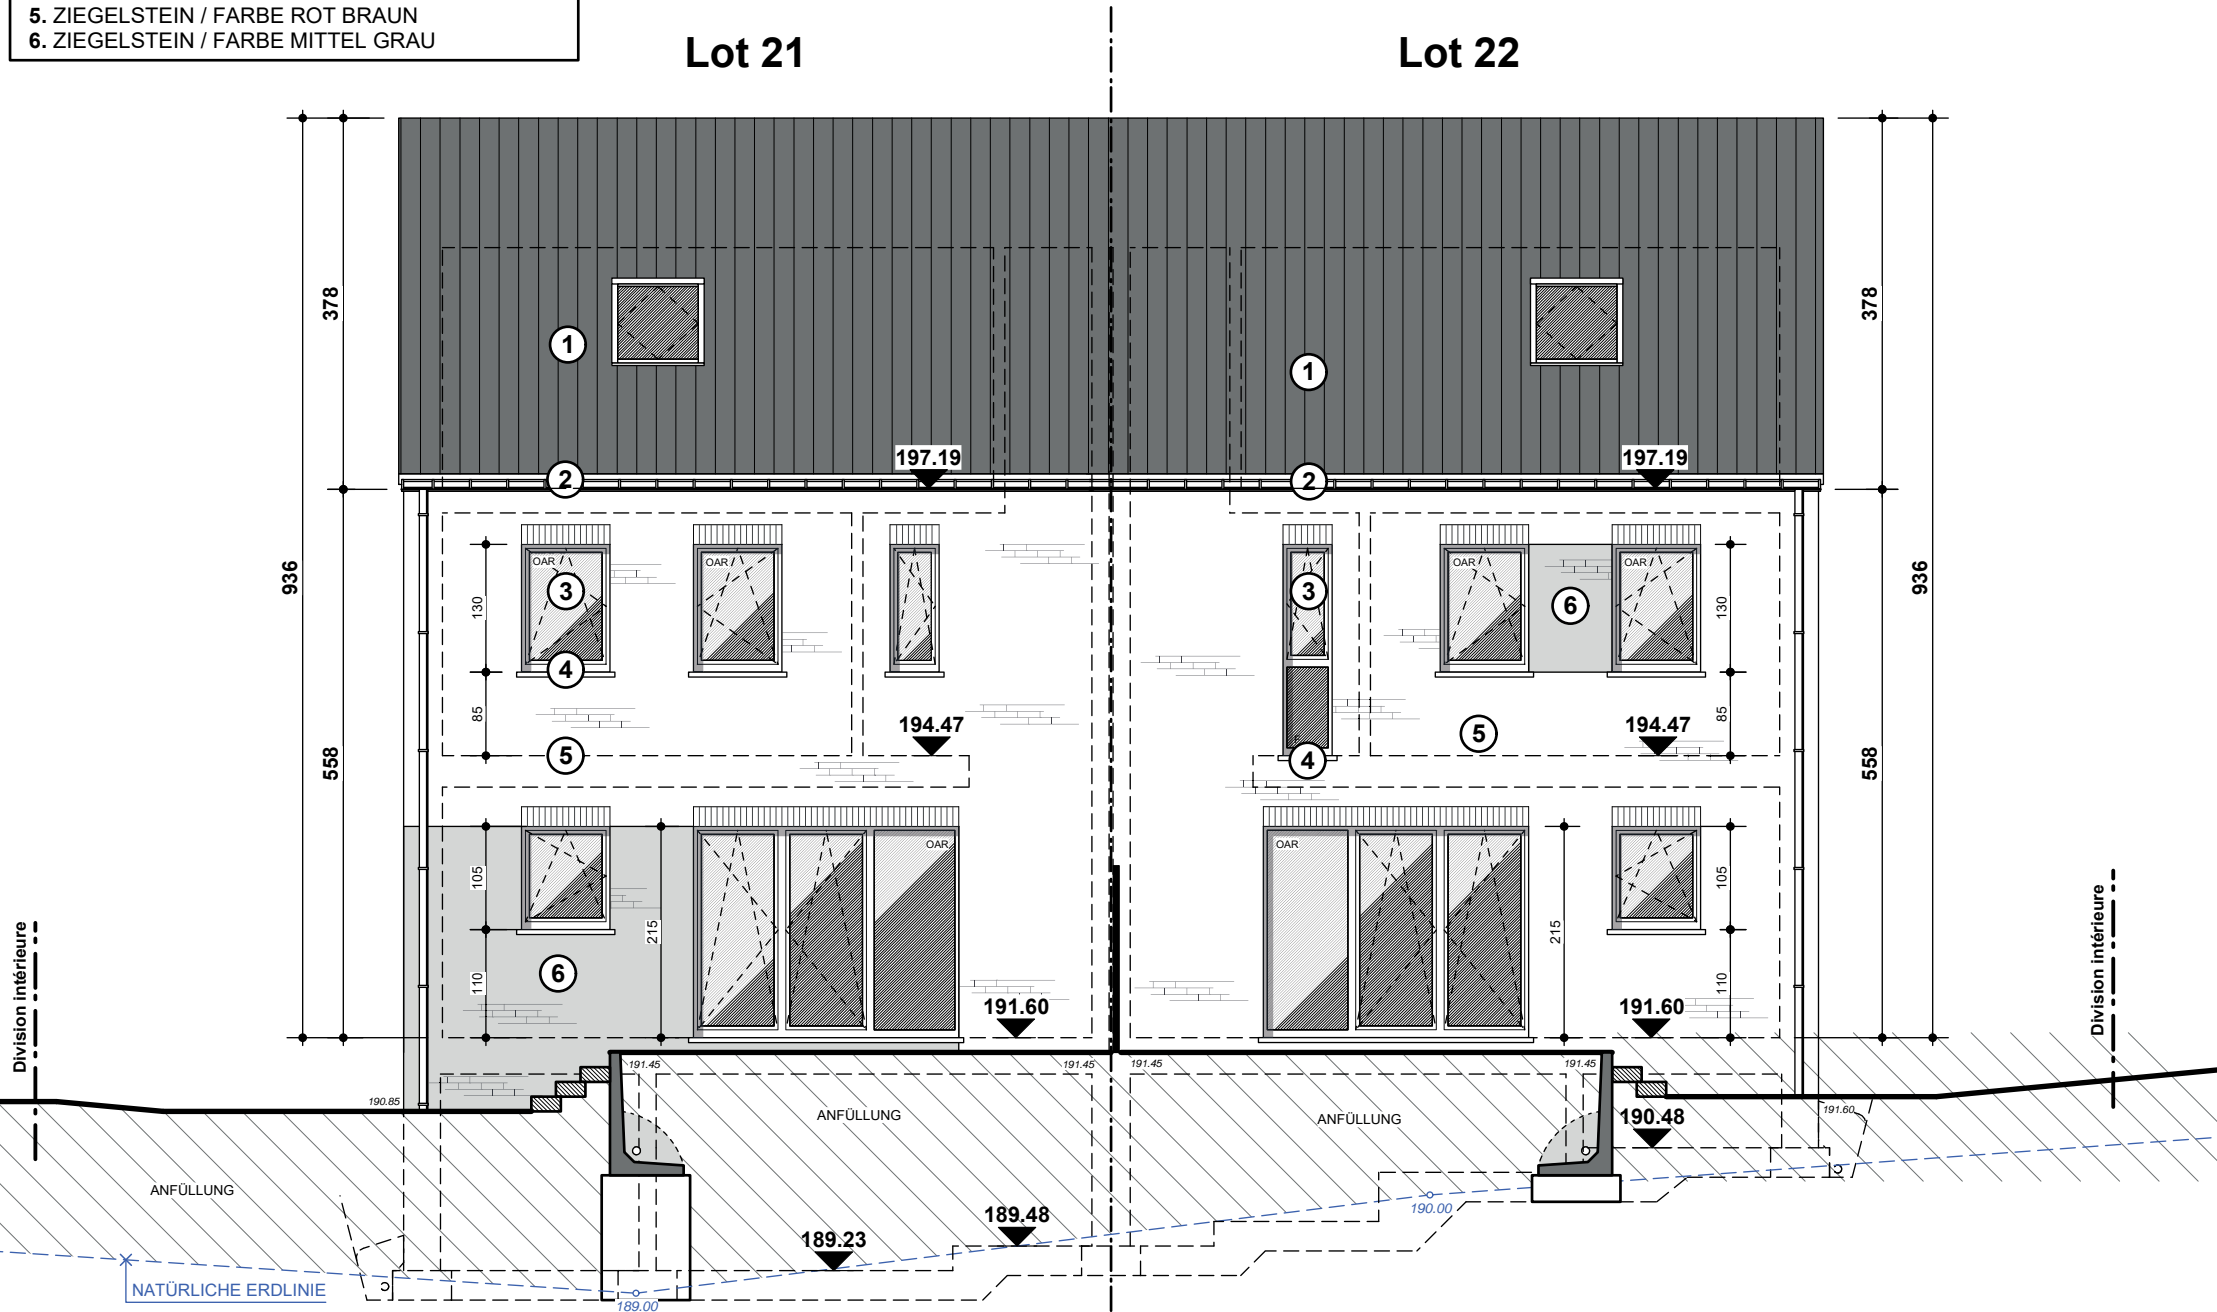

MATERIALIEN LEGENDE:

- 1. BETON DACHZIEGEL FARBE DUNKEL GRAU
- 2. REGENFALLROHR UND HÄNGERINNE AUS ZINC
- 3. AUßEN FENSTER & TÜREN / PVC / FARBE WEISS
- 4. BLAUSTEIN
- 5. ZIEGELSTEIN / FARBE ROT BRAUN
- 6. ZIEGELSTEIN / FARBE MITTEL GRAU

Lot 22

LINKE SEITENANSICHT

