

EXPOSE

Driesch - 4720 Kelmis

HAUS 7



DER STARKE PARTNER FÜR IHRE IMMOBILIE

GEBRÜDER  GMBH
STEFFENS

Hergenrath Eigenbau Gebrüder Steffens GmbH
Bahnhofstrasse 90, B-4728 Hergenrath
+32 87 65 70 00 | verkauf@steffens-eigenbau.be | www.steffens-eigenbau.be



GEBRÜDER  GMBH
STEFFENS
DRIESCH - HAUS 7




GEBRÜDER  GMBH
STEFFENS
DRIESCH - HAUS 7



| | | | |
|---|----------------|--|--|
| ENTRAGSOBJEKT - PLAN-MASSSE BAU VON 38 HÄUSER | | LAGEPLAN | |
| SITUATION: "Im Kater" - Hagenfeuer / Driesch 4720 KELMIS div. 1 / section A N°797c + 798b | | ARCHITEKT: Pierre STEVENS rue de Moresnet, 5 4720 La Calamine | |
| BAUHERR: K.H. Immo P.G.m.b.H. rue Foulons, n°27 4850 MORESNET | | BÜRO: Tel: 087 65 86 82 GSM: 0479 42 72 56 e-mail: pierre.stevens.arch@skynet.be | |
| DATUM: 07 mai 2019 | MAßSTAB: 1:200 | Dossier: P2016-26bis - Imp. 1/2 | |

| | | | |
|---|----------------|--|--|
| ENTRAGSOBJEKT - PLAN-MASSSE BAU VON 38 HÄUSER | | LAGEPLAN | |
| SITUATION: "Im Kater" - Hagenfeuer / Driesch 4720 KELMIS div. 1 / section A N°797c + 798b | | ARCHITEKT: Pierre STEVENS rue de Moresnet, 5 4720 La Calamine | |
| BAUHERR: K.H. Immo P.G.m.b.H. rue Foulons, n°27 4850 MORESNET | | BÜRO: Tel: 087 65 86 82 GSM: 0479 42 72 56 e-mail: pierre.stevens.arch@skynet.be | |
| DATUM: 07 mai 2019 | MAßSTAB: 1:200 | Dossier: P2016-26bis - Imp. 2/2 | |

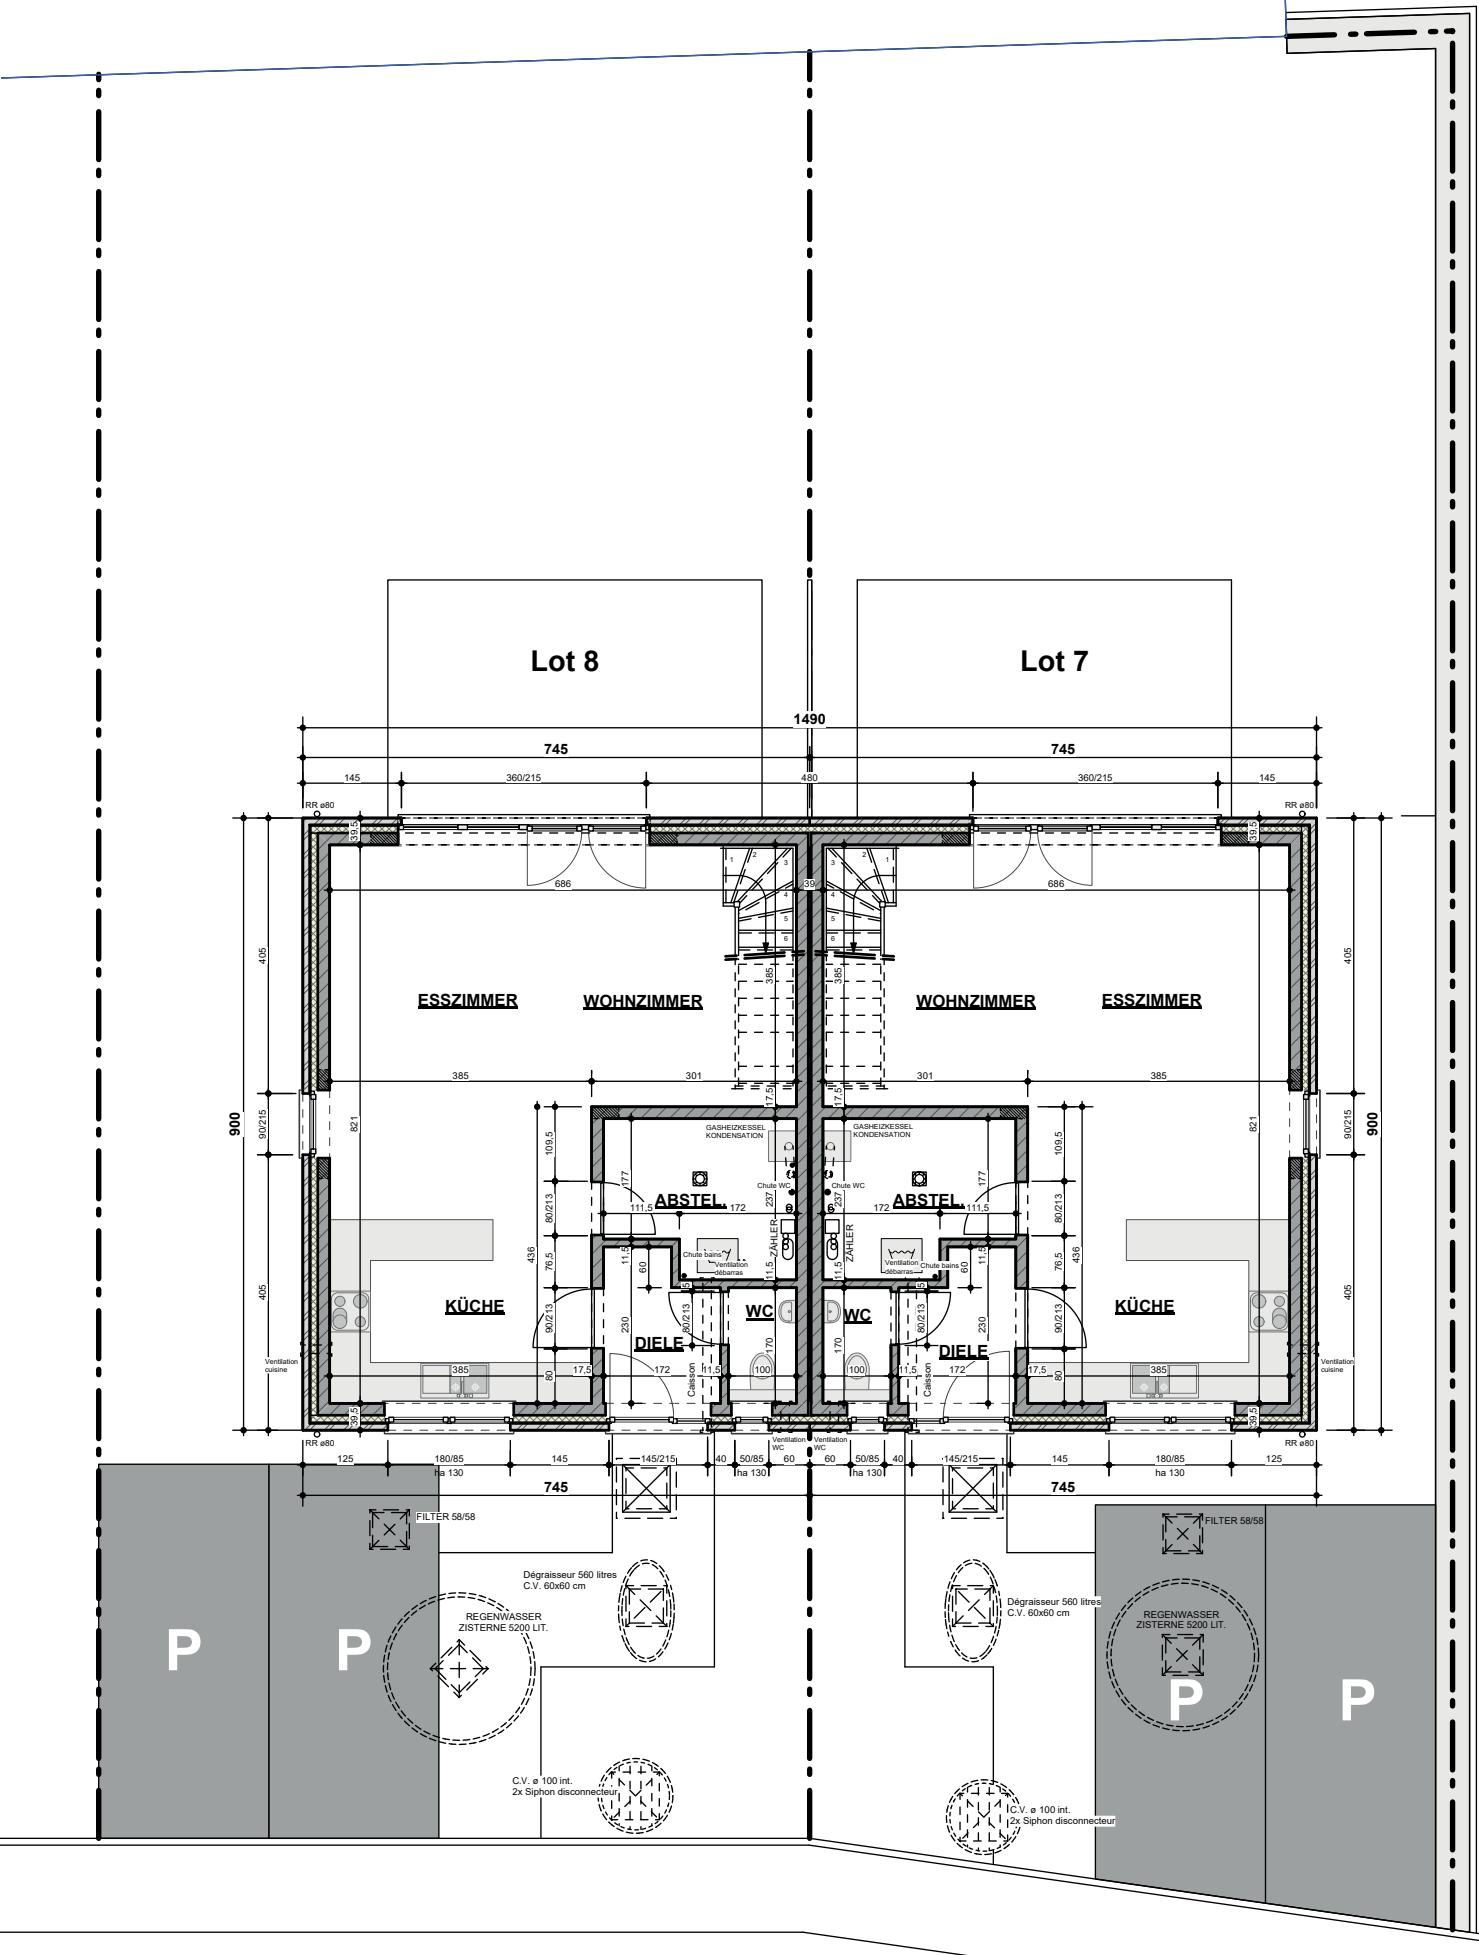

Lot 8

Lot 7

ESSZIMMER

WOHNZIMMER

WOHNZIMMER

ESSZIMMER

KÜCHE

DIELE

WC

WC

DIELE

KÜCHE

ABSTEL

ABSTEL

P

P

P

P

Dégrossisseur 560 litres
C.V. 60x60 cm

REGENWASSER
ZISTERNE 5200 LIT.


C.V. ø 100 int.
2x Siphon disconnecteur

Dégrossisseur 560 litres
C.V. 60x60 cm

REGENWASSER
ZISTERNE 5200 LIT.

C.V. ø 100 int.
2x Siphon disconnecteur

145 360/215 745 1490 480 745 360/215 145

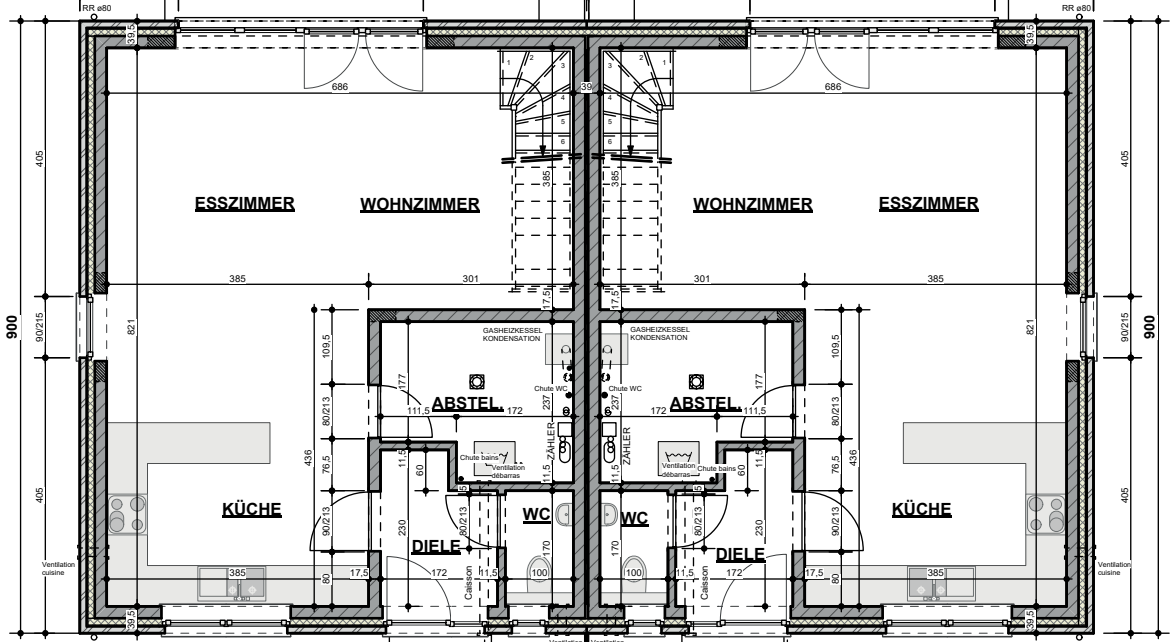

RR ø80 125 180/85 ha 130 145 145/215 40 50/85 ha 130 60 60 50/85 40 145/215 145 180/85 ha 130 125 RR ø80

FILTER 58/58


FILTER 58/58

C.V. ø 100 int.
2x Siphon disconnecteur


C.V. ø 100 int.
2x Siphon disconnecteur

Lot 8

Lot 7

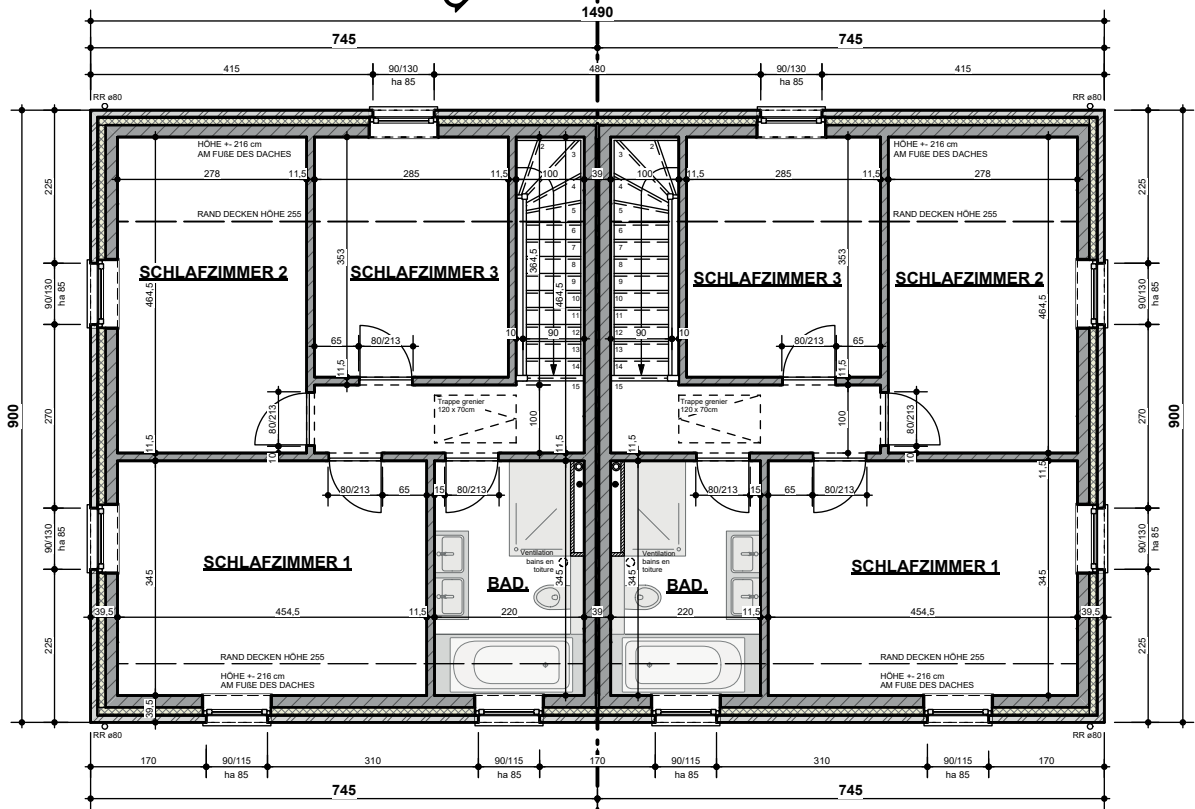

Lot 7

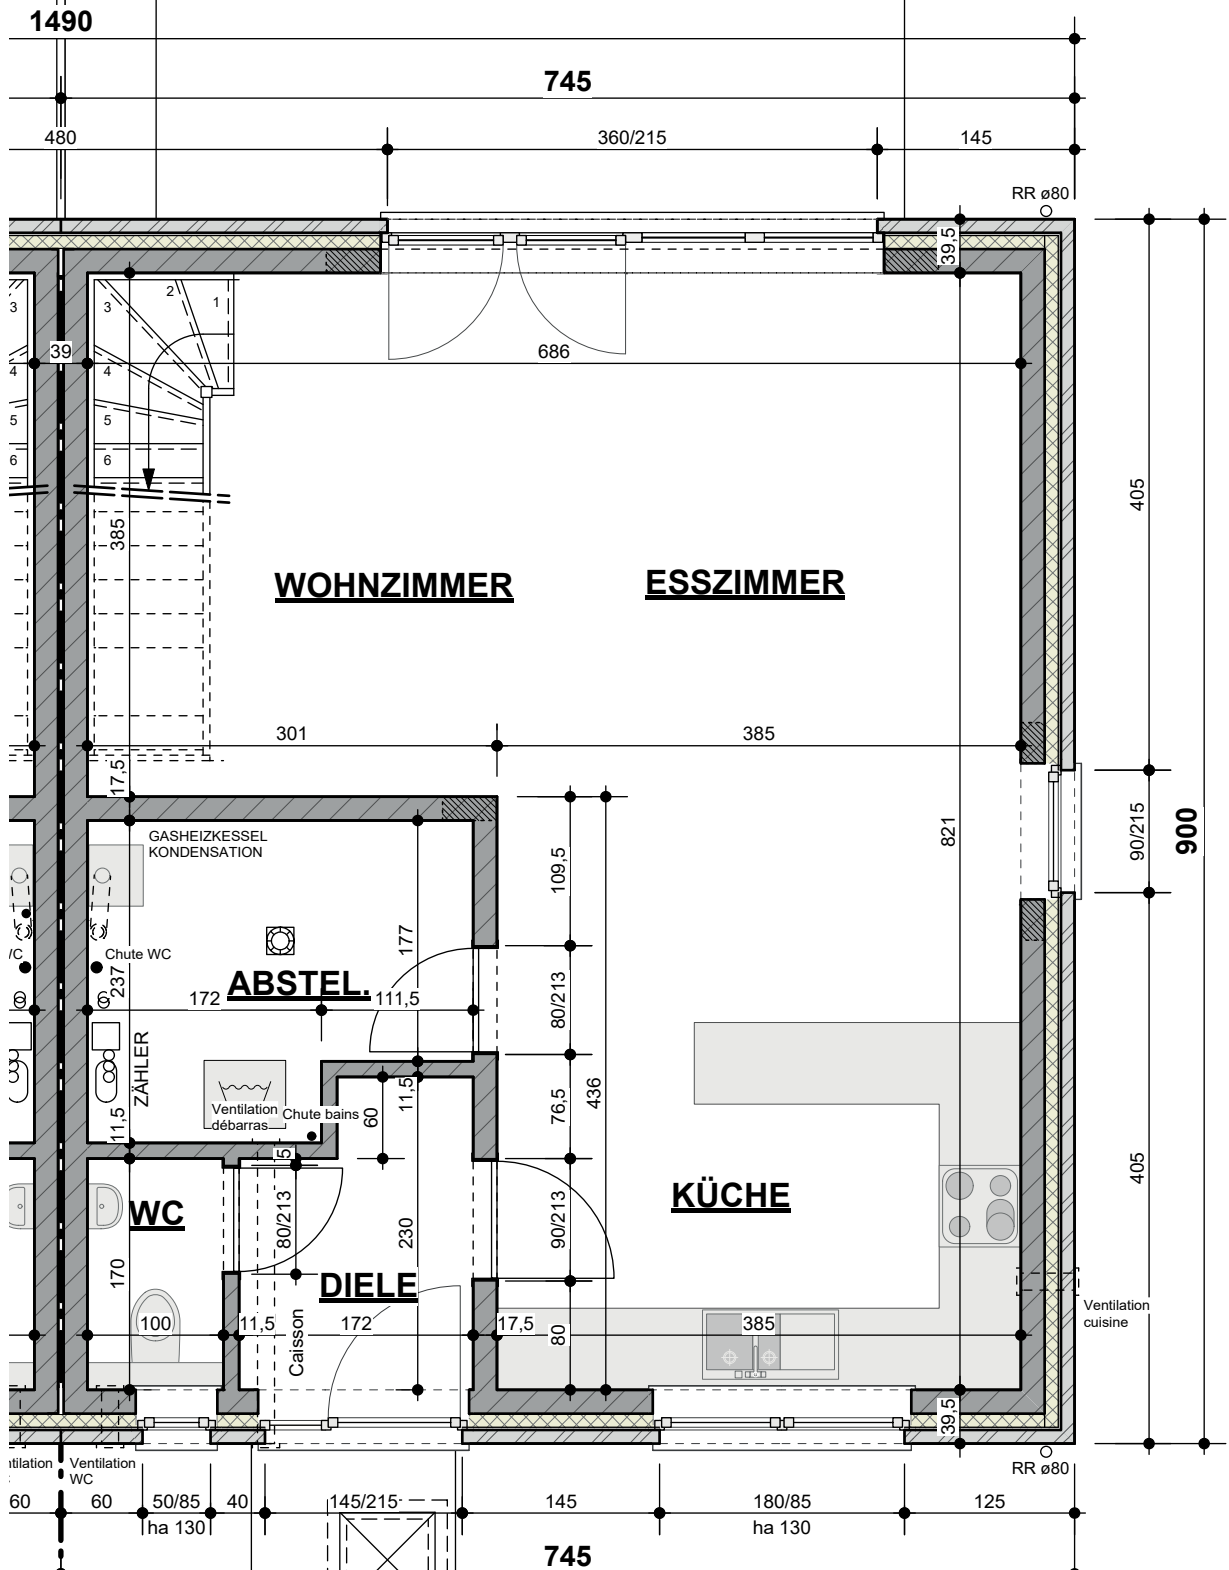


FILTER 58/58

Dégraisseur 560 litres
C.V. 60x60 cm

REGENWASSER
ZISTERNE 5200 LIT.

Lot 7

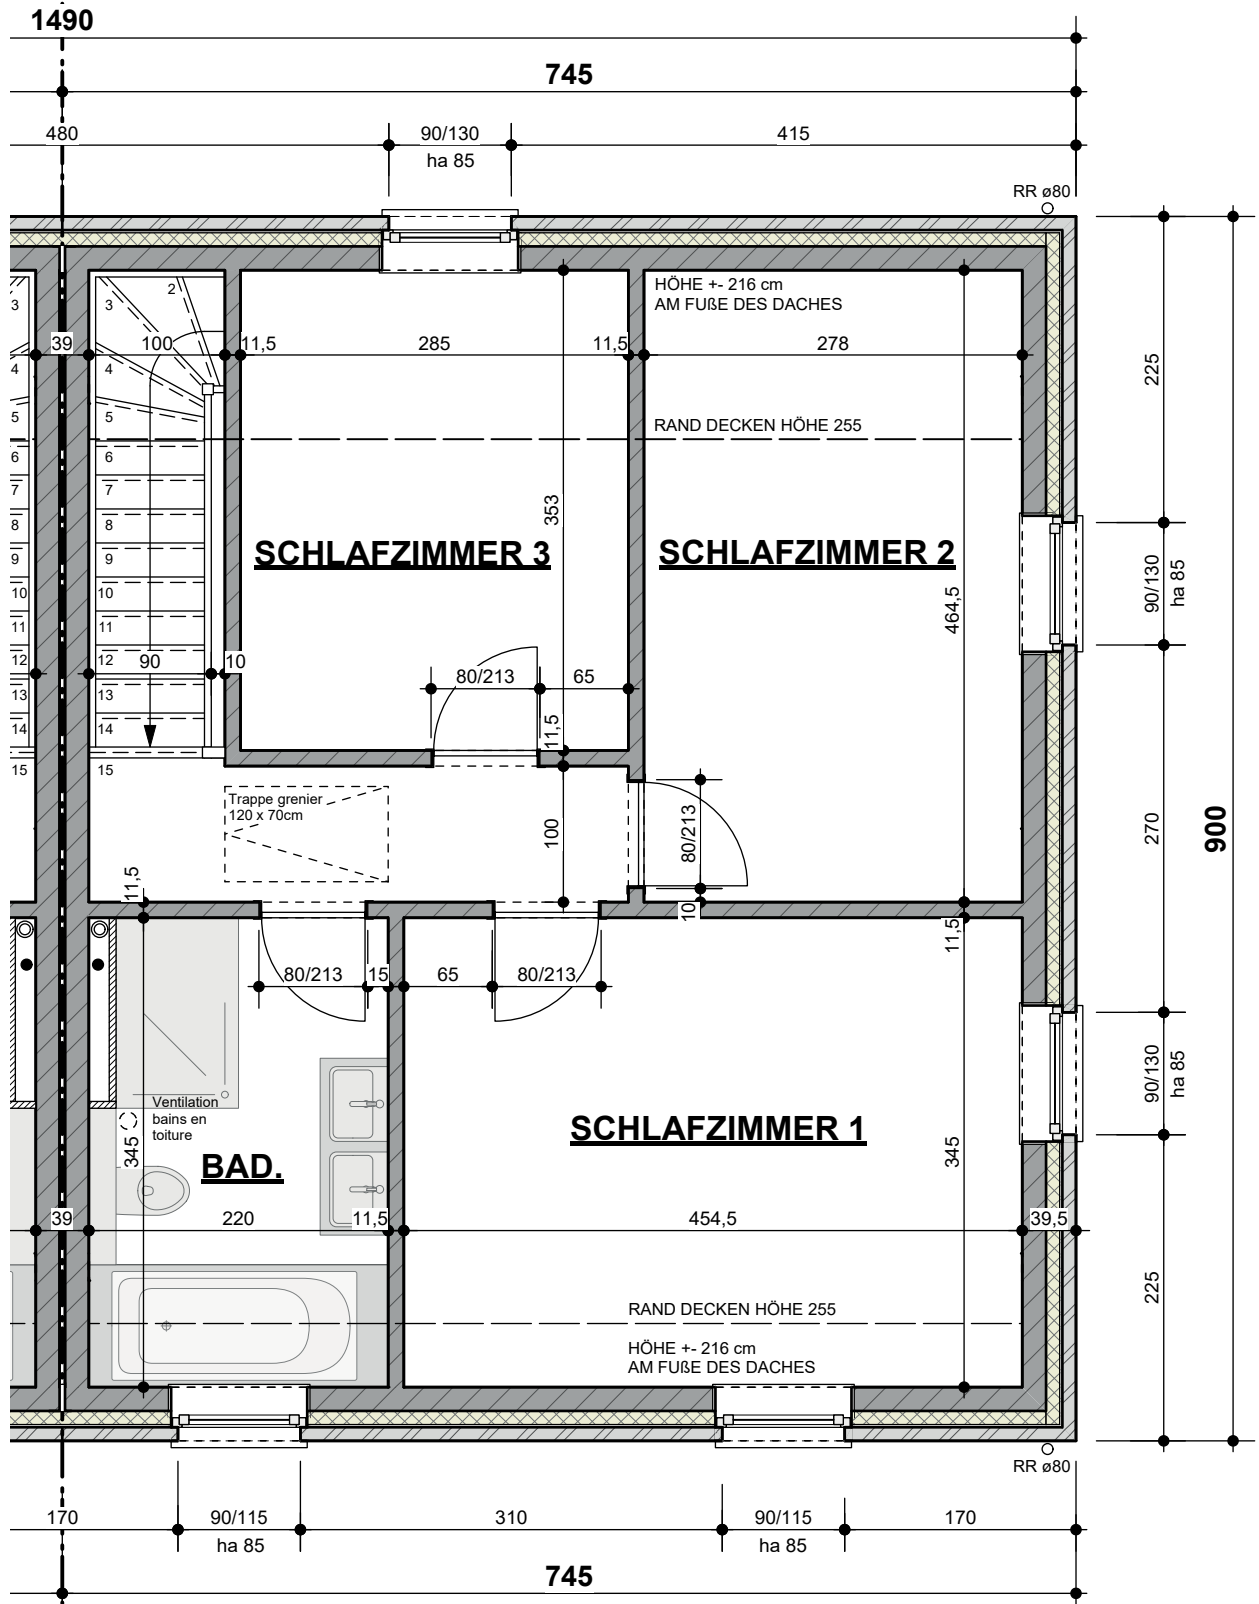


MATERIALIEN LEGENDE:

1. BETON DACHZIEGEL FARBE DUNKEL GRAU
2. REGENFALLROHR UND HÄNGERINNE AUS ZINC
3. AUßEN FENSTER & TÜREN / PVC / FARBE WEIß
4. BLAUSTEIN
5. ZIEGELSTEIN / FARBE ROT BRAUN
6. ZIEGELSTEIN / FARBE MITTEL GRAU
7. ZIEGELSTEIN / FARBE BEIGE
8. ZIEGELSTEIN / FARBE BRAUN

STRASSENANSICHT

Lot 8

Lot 7

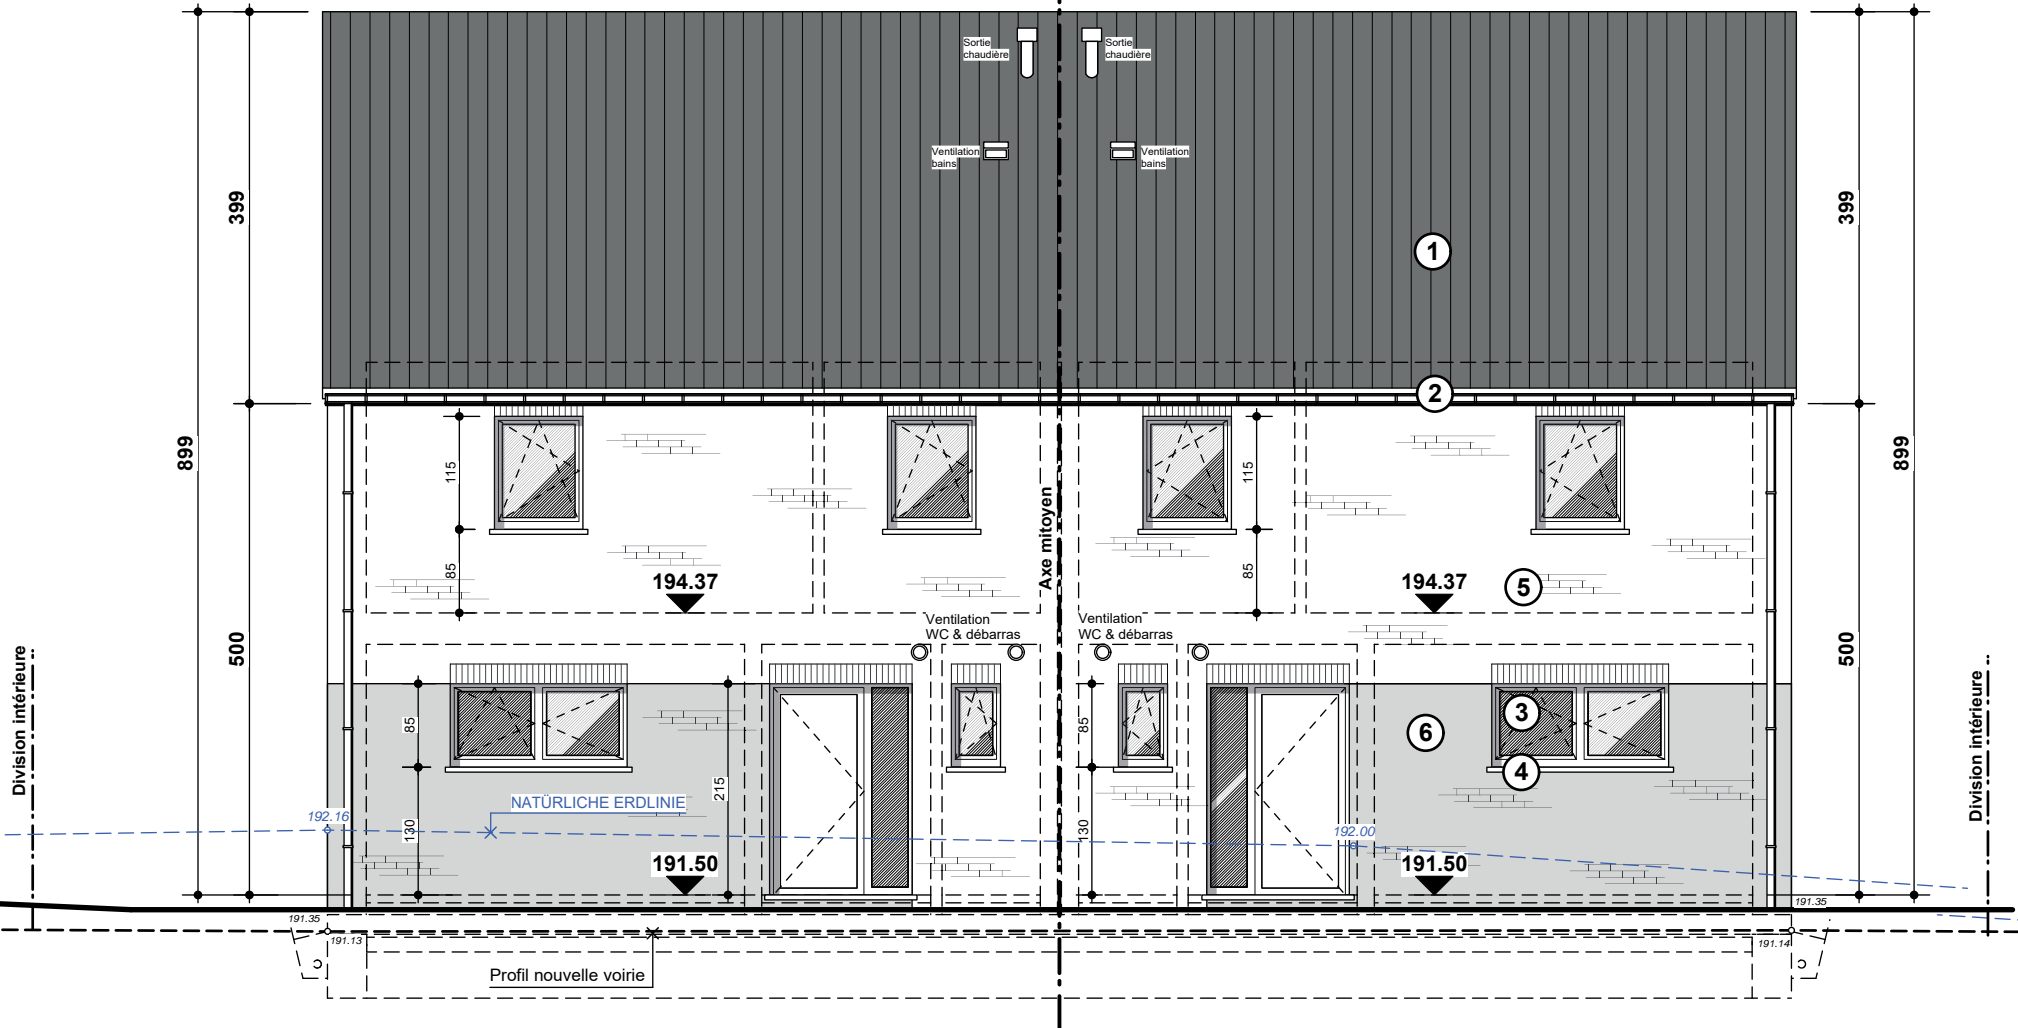


MATERIALIEN LEGENDE:

- 1. BETON DACHZIEGEL FARBE DUNKEL GRAU
- 2. REGENFALLROHR UND HÄNGERINNE AUS ZINC
- 3. AUßEN FENSTER & TÜREN / PVC / FARBE WEIß
- 4. BLAUSTEIN
- 5. ZIEGELSTEIN / FARBE ROT BRAUN
- 6. ZIEGELSTEIN / FARBE MITTEL GRAU
- 7. ZIEGELSTEIN / FARBE BEIGE
- 8. ZIEGELSTEIN / FARBE BRAUN

HINTERE ANSICHT

Lot 7

Lot 8

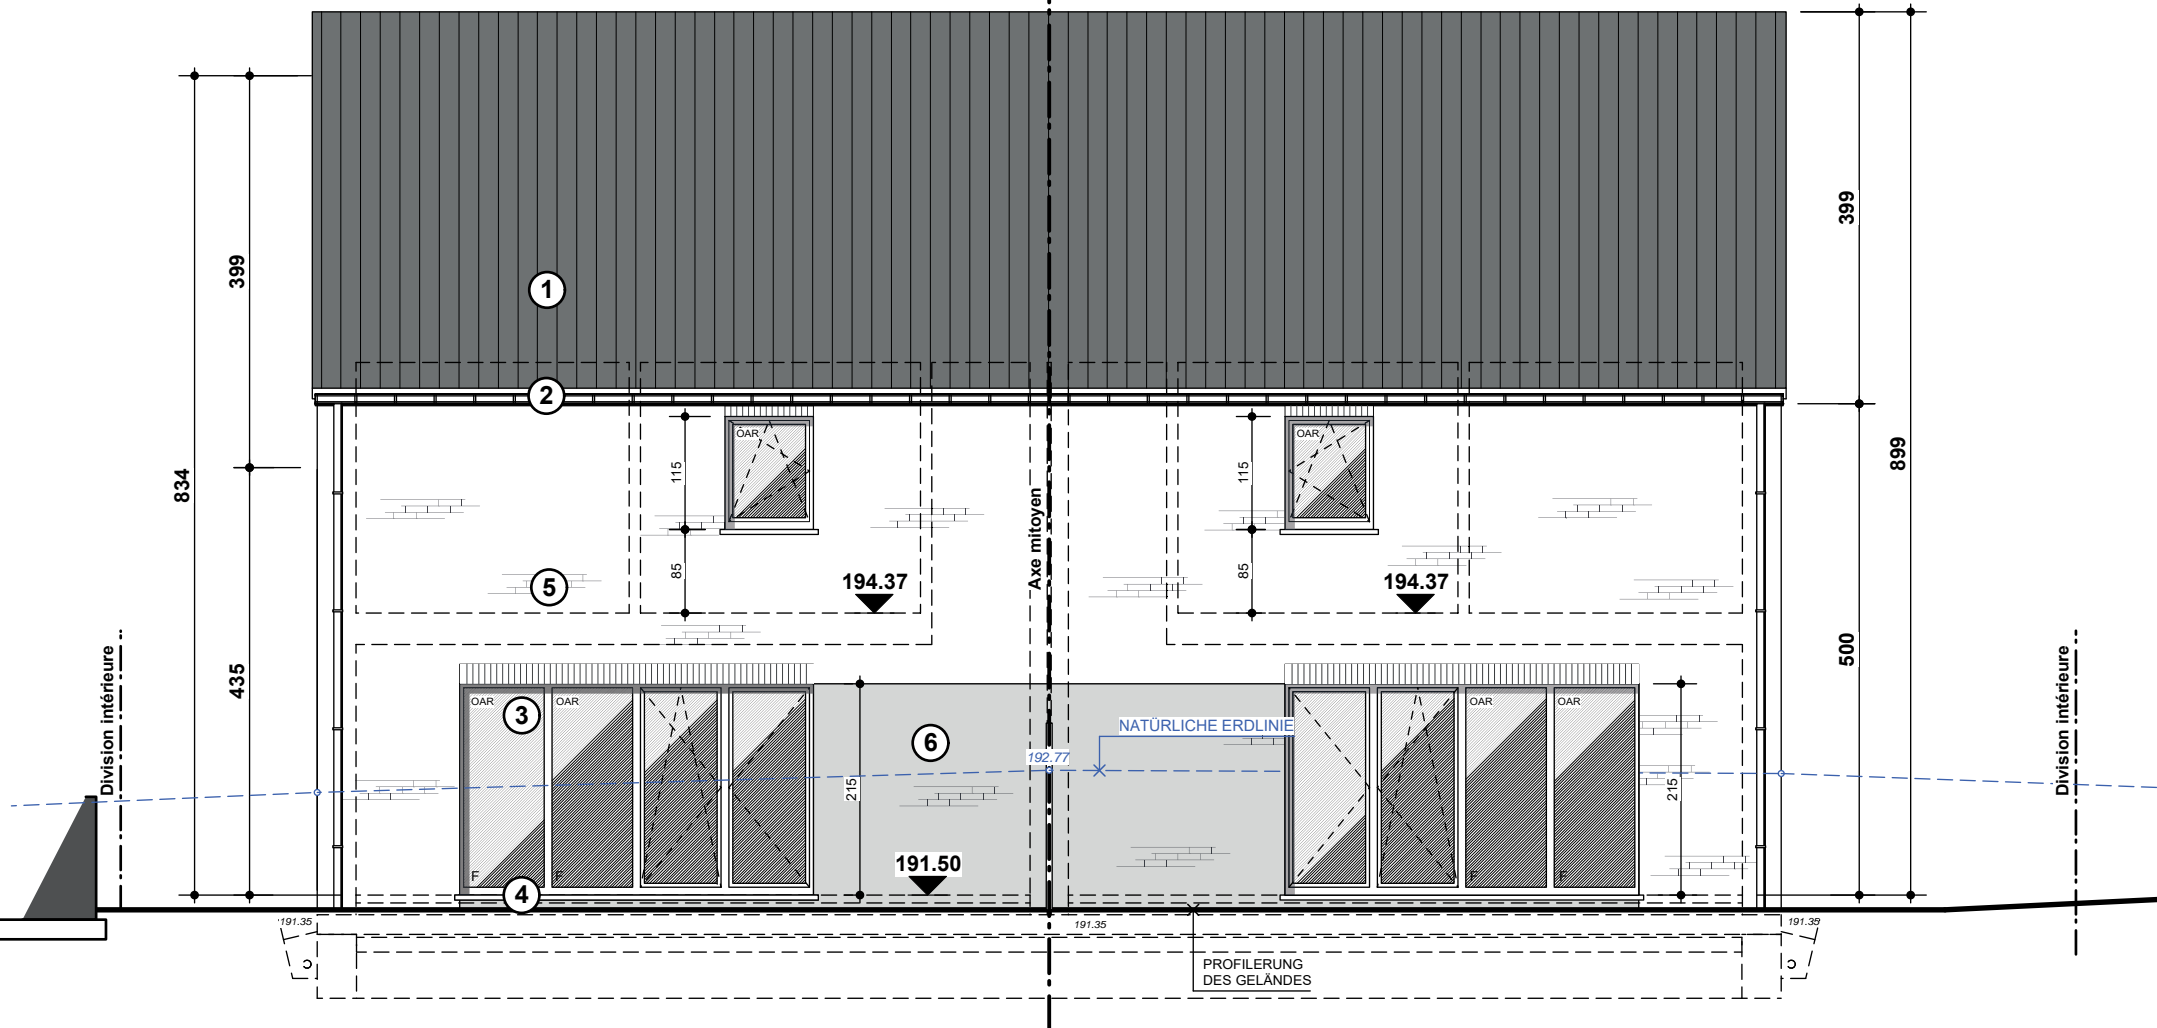

MATERIALIENLEGENDE:

- 1. BETON DACHZIEGEL FARBE DUNKEL GRAU
- 2. REGENFALLROHR UND HÄNGERINNE AUS ZINC
- 3. AUßEN FENSTER & TÜREN / PVC / FARBE WEIß
- 4. BLAUSTEIN
- 5. ZIEGELSTEIN / FARBE ROT BRAUN
- 6. ZIEGELSTEIN / FARBE MITTEL GRAU
- 7. ZIEGELSTEIN / FARBE BEIGE
- 8. ZIEGELSTEIN / FARBE BRAUN

RECHTE SEITENANSICHT

Lot 7

